

Утверждена

(наименование документа об утверждении, включая наименования органов государственной власти или


органов местного самоуправления, принявших решение об утверждении схемы или

подписавших соглашение о перераспределении земельных участков)

от _____ № _____

Схема расположения земельного участка или земельных участков на кадастровом плане территории

Условный номер земельного участка	76:16:010104:3У1	
Площадь земельного участка	800 м ²	
Обозначение характерных точек границ	Координаты, м	
	X	Y
1	2	3
н1	376 899,29	1 239 930,07
н2	376 905,99	1 239 973,71
н3	376 886,08	1 239 976,77
1	376 883,61	1 239 931,74
н1	376 899,29	1 239 930,07

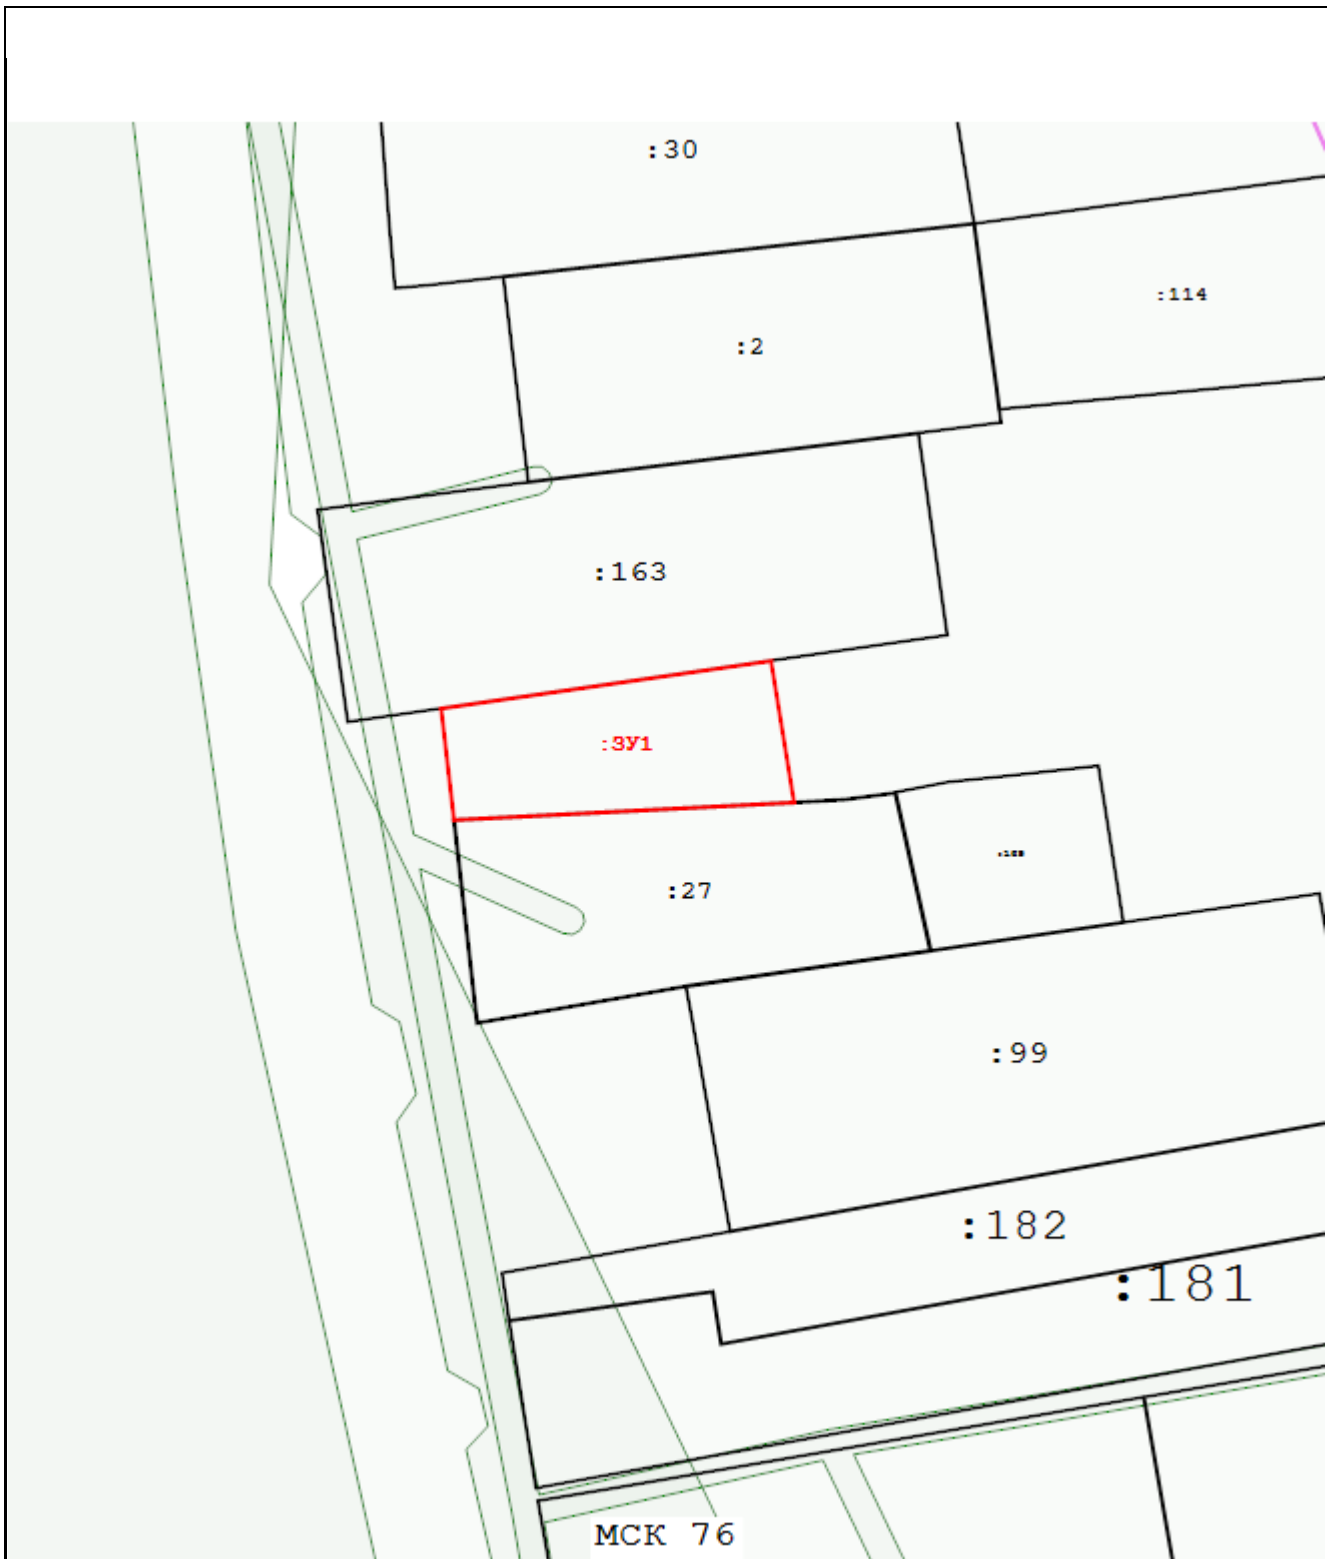

Масштаб 1:1 000

Условные обозначения:

- Существующая часть границы, имеющиеся в ЕГРН сведения о которой достаточны для определения ее местоположения
- Вновь образованная часть границы, сведения о которой достаточны для определения ее местоположения
- :3У1
 - вновь образованный земельный участок
- зоны с особыми условиями использования территории