

# Материалы по обоснованию

## ПРОЕКТ МЕЖЕВАНИЯ ТЕРРИТОРИИ

многоквартирного жилого дома, расположенного по адресу: Ярославская область, Угличский муниципальный район, г. Углич, ул. Февральская, д.10

Заказчик: Религиозная организация «Богоявленский женский монастырь  
Переславской Епархии Русской Православной Церкви (Московский Патриархат)»


Кадастровый инженер



Смирнов С. Н.

г. Углич, 2022

Графическая часть проекта межевания территории  
 Чертёж межевания территории с отображением границ земельных участков

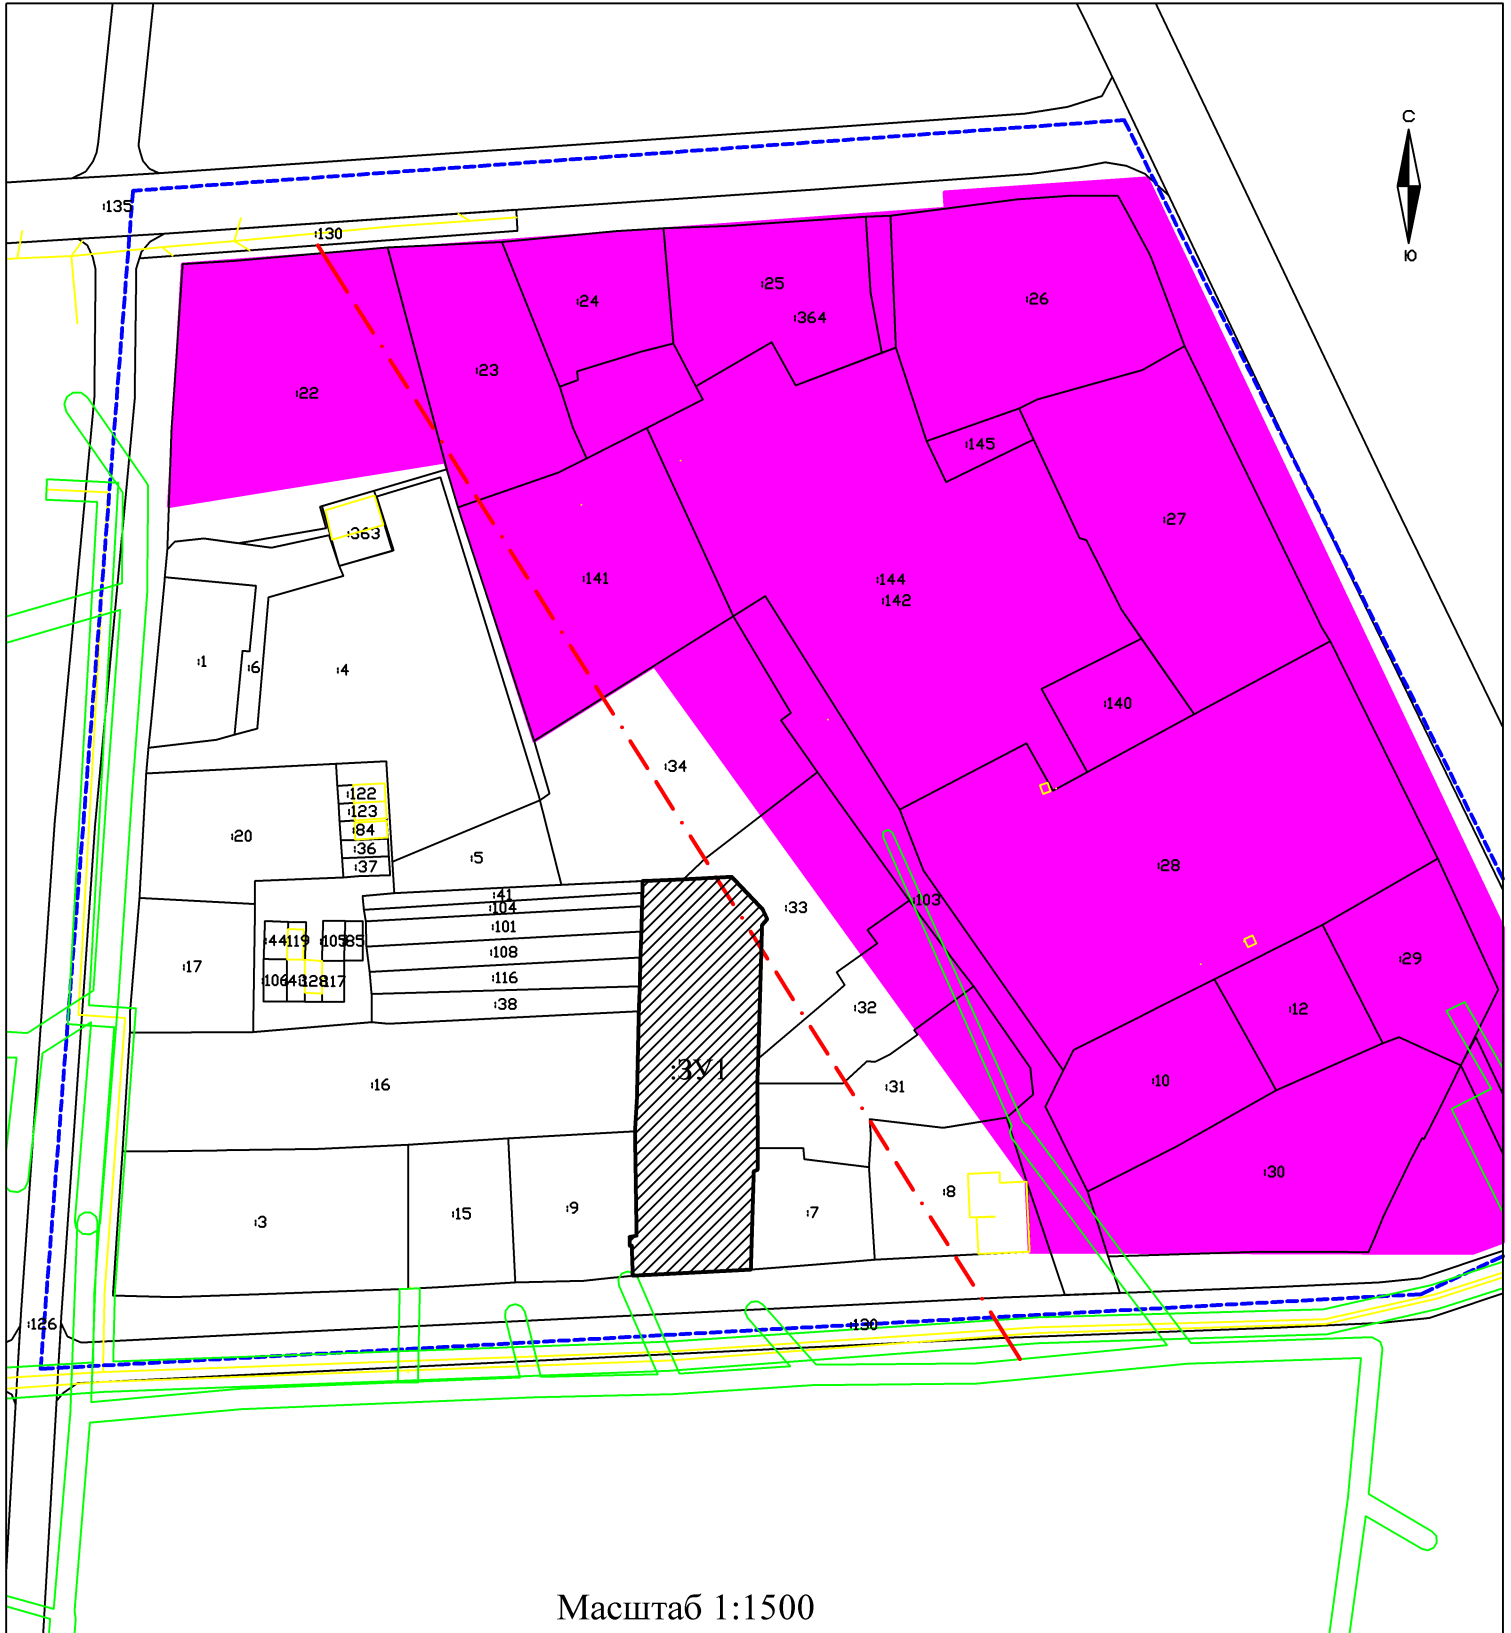

Масштаб 1:1500

Условные обозначения:

- существующие границы земельных участков по сведениям ЕГРН
- вновь образованные границы земельного участка
- - - граница кадастрового квартала 76:22:010111
- :134 кадастровые номера земельных участков
- ЗУ1 обозначения вновь образованного земельного участка
- . - граница охранной зоны памятников архитектуры
- территория памятников архитектуры "дерегулярного" периода