

**Общество с ограниченной ответственностью
"Яргеопроект"**

Документация по планировке территории

Проект планировки территории (содержащий проект межевания территории) "Газификация д. Алексино Угличского района Ярославской области"

**Основная (утверждаемая) часть проекта
планировки территории**

Раздел 1. Графическая часть

**Заказчик: Потребительский
кооператив "Алексино"**

Директор

Шумакова Д.А.

| | | |
|--------------|----------------|--------------|
| Инв. № подл. | Подпись и дата | Взам. инв. № |
| | | |


**СОСТАВ ПРОЕКТНОЙ ДОКУМЕНТАЦИИ
ПРОЕКТ ПЛАНИРОВКИ ТЕРРИТОРИИ**

| ОСНОВНАЯ ЧАСТЬ | |
|--------------------------|--|
| Раздел 1 | Проект планировки территории. Графическая часть |
| Раздел 2 | Положение о размещении линейных объектов |
| МАТЕРИАЛЫ ПО ОБОСНОВАНИЮ | |
| Раздел 3 | Материалы по обоснованию проекта планировки территории. Графическая часть |
| Раздел 4 | Материалы по обоснованию проекта планировки территории. Пояснительная записка |

ПРОЕКТ МЕЖЕВАНИЯ ТЕРРИТОРИИ

| ОСНОВНАЯ ЧАСТЬ | |
|--------------------------|---|
| Раздел 1 | Текстовая часть |
| | Чертёж межевания территории |
| МАТЕРИАЛЫ ПО ОБОСНОВАНИЮ | |
| Раздел 2 | Чертёж обоснования межевания территории |
| Приложения | |


| | | | | | | | |
|------|------|------|---|-------|------|-------------------|------|
| | | | | | | 8-19 - ППТ | Лист |
| Изм. | Кол. | Лист | № | Подп. | Дата | | 0 |

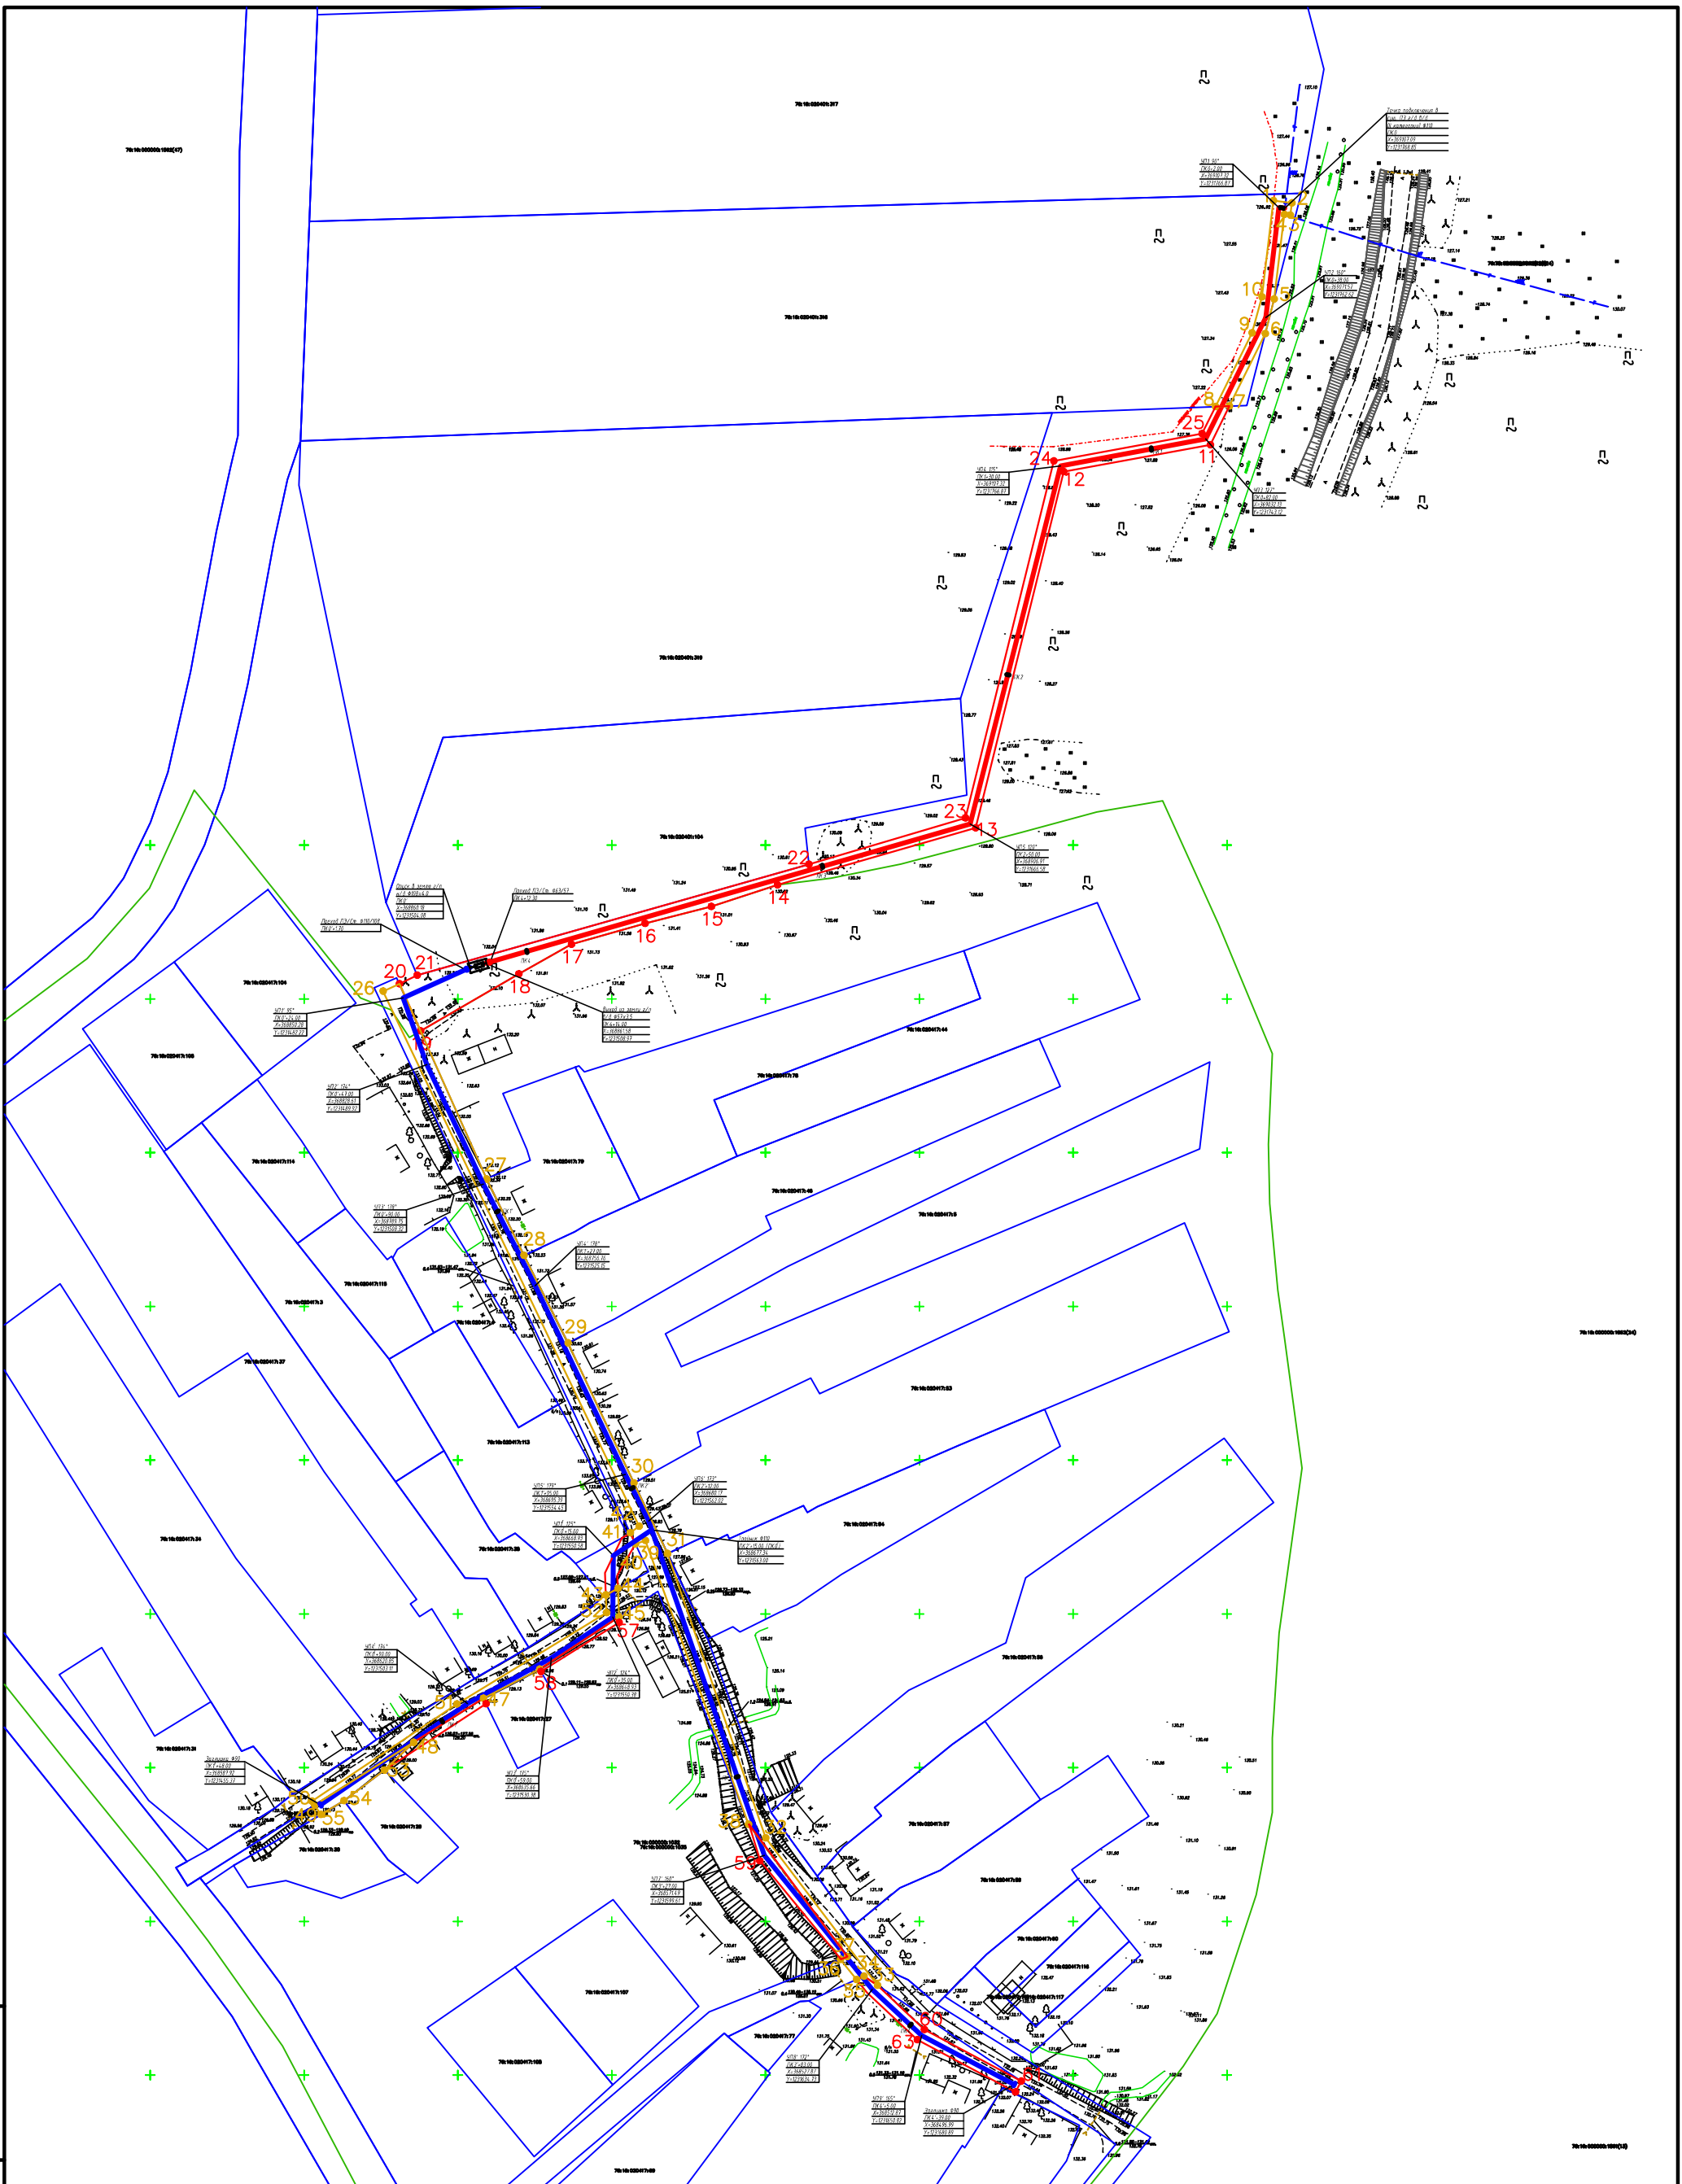

Инв. № подл. _____
 Подпись и дата _____
 Взам. инв. № _____

| Изм. | Кол.уч. | Лист | № док. | Подпись | Дата |
|------------|---------|---------|--------|--------------------|-------|
| | | | | | |
| ГИП | | Шумаков | | <i>[Signature]</i> | |
| Разраб. | | Иванов | | <i>[Signature]</i> | 12.19 |
| Н.Контроль | | Шумаков | | <i>[Signature]</i> | |

| | | | |
|--|--|--------|------|
| 8-19 - ППТ | | | |
| Газификация д. Алексино Угличского района Ярославской области | | | |
| Проект планировки территории (содержащий проект межевания территории) | | Стадия | Лист |
| | | П | 1 |
| Основной чертёж (1:2000) | | Листов | 1 |
| ООО "Яргеопроект" | | | |

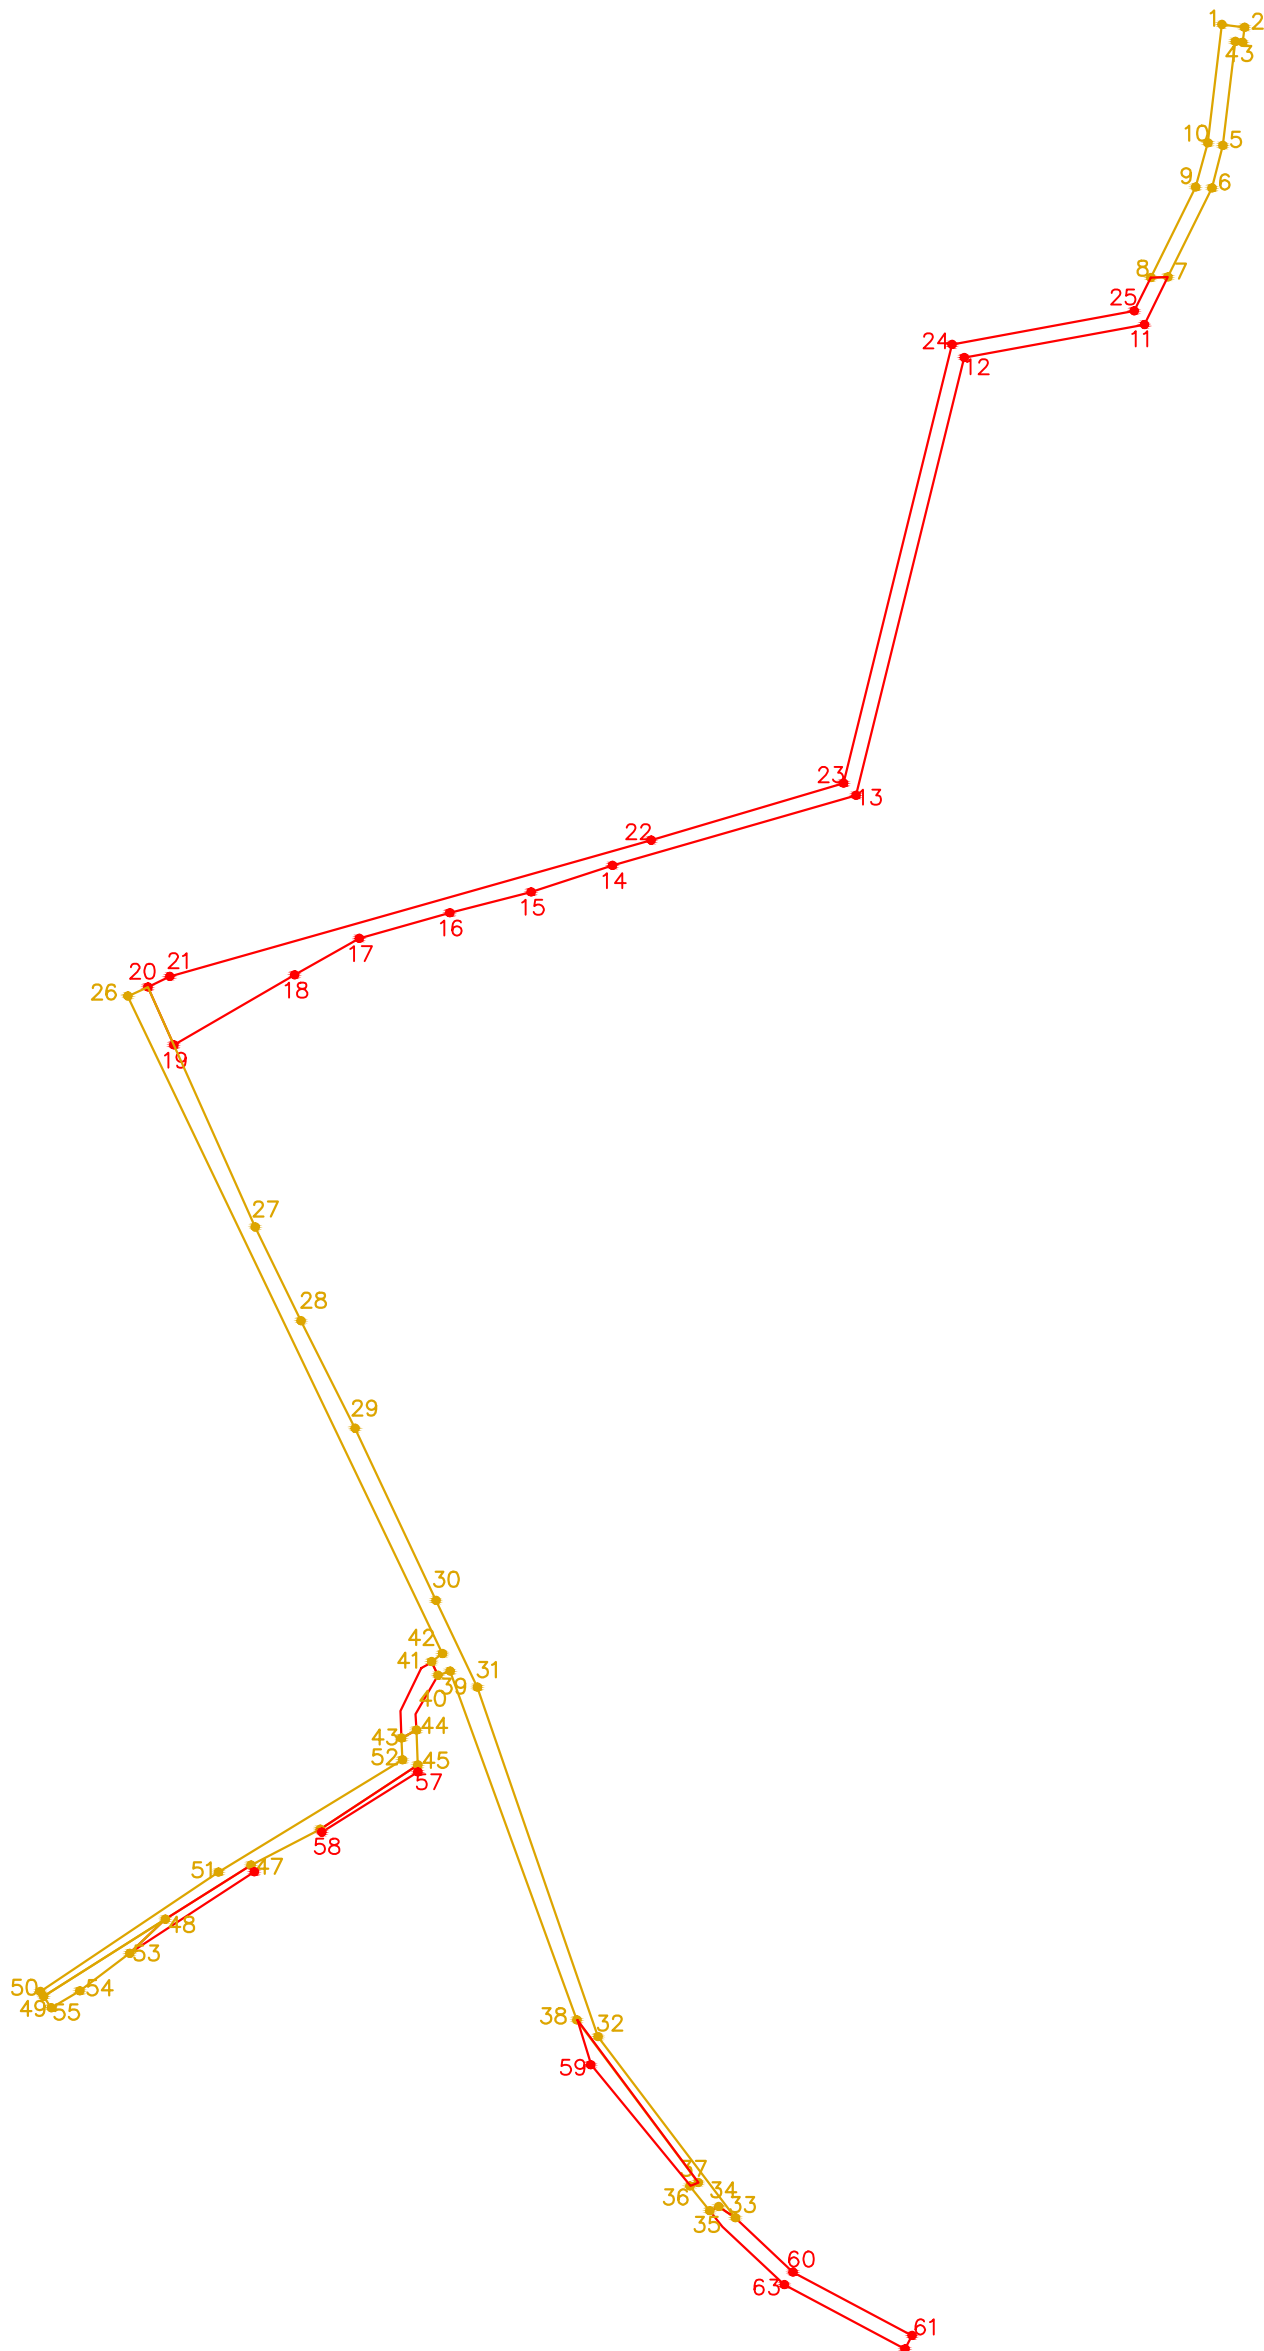

Инва. № подл. Подпись и дата Взаим. инв. №

Условные обозначения:
 ● Характерные точки красных линий
 — Устанавливаемые красные линии

| | | | | | | | | | |
|------------|---------|---------|--------|------------------|-------|--|-------------------|------|--------|
| | | | | | | 8-19 - ППТ | | | |
| | | | | | | Газификация д. Алексино Угличского района Ярославской области | | | |
| Изм. | Кол.уч. | Лист | № док. | Подпись | Дата | Проект планировки территории (содержащий проект межевания территории) | Стадия | Лист | Листов |
| | | | | | | | П | 1 | 1 |
| ГИП | | Шумаков | | <i>[Подпись]</i> | | Чертеж красных линий (1:2000) | ООО "Яргеопроект" | | |
| Разраб. | | Иванов | | <i>[Подпись]</i> | 12.19 | | | | |
| Н.Контроль | | Шумаков | | <i>[Подпись]</i> | | | | | |