

**Общество с ограниченной ответственностью
"Яргеопроект"**

Документация по планировке территории

Проект планировки территории (содержащий проект межевания территории) "Газификация д. Алексино Угличского района Ярославской области"

Проект межевания территории


Раздел 2. Чертежи межевания территории

Заказчик: Потребительский кооператив "Алексино"

Директор

Шумакова Д.А.

Инв. № подл.	Подпись и дата	Взам. инв. №

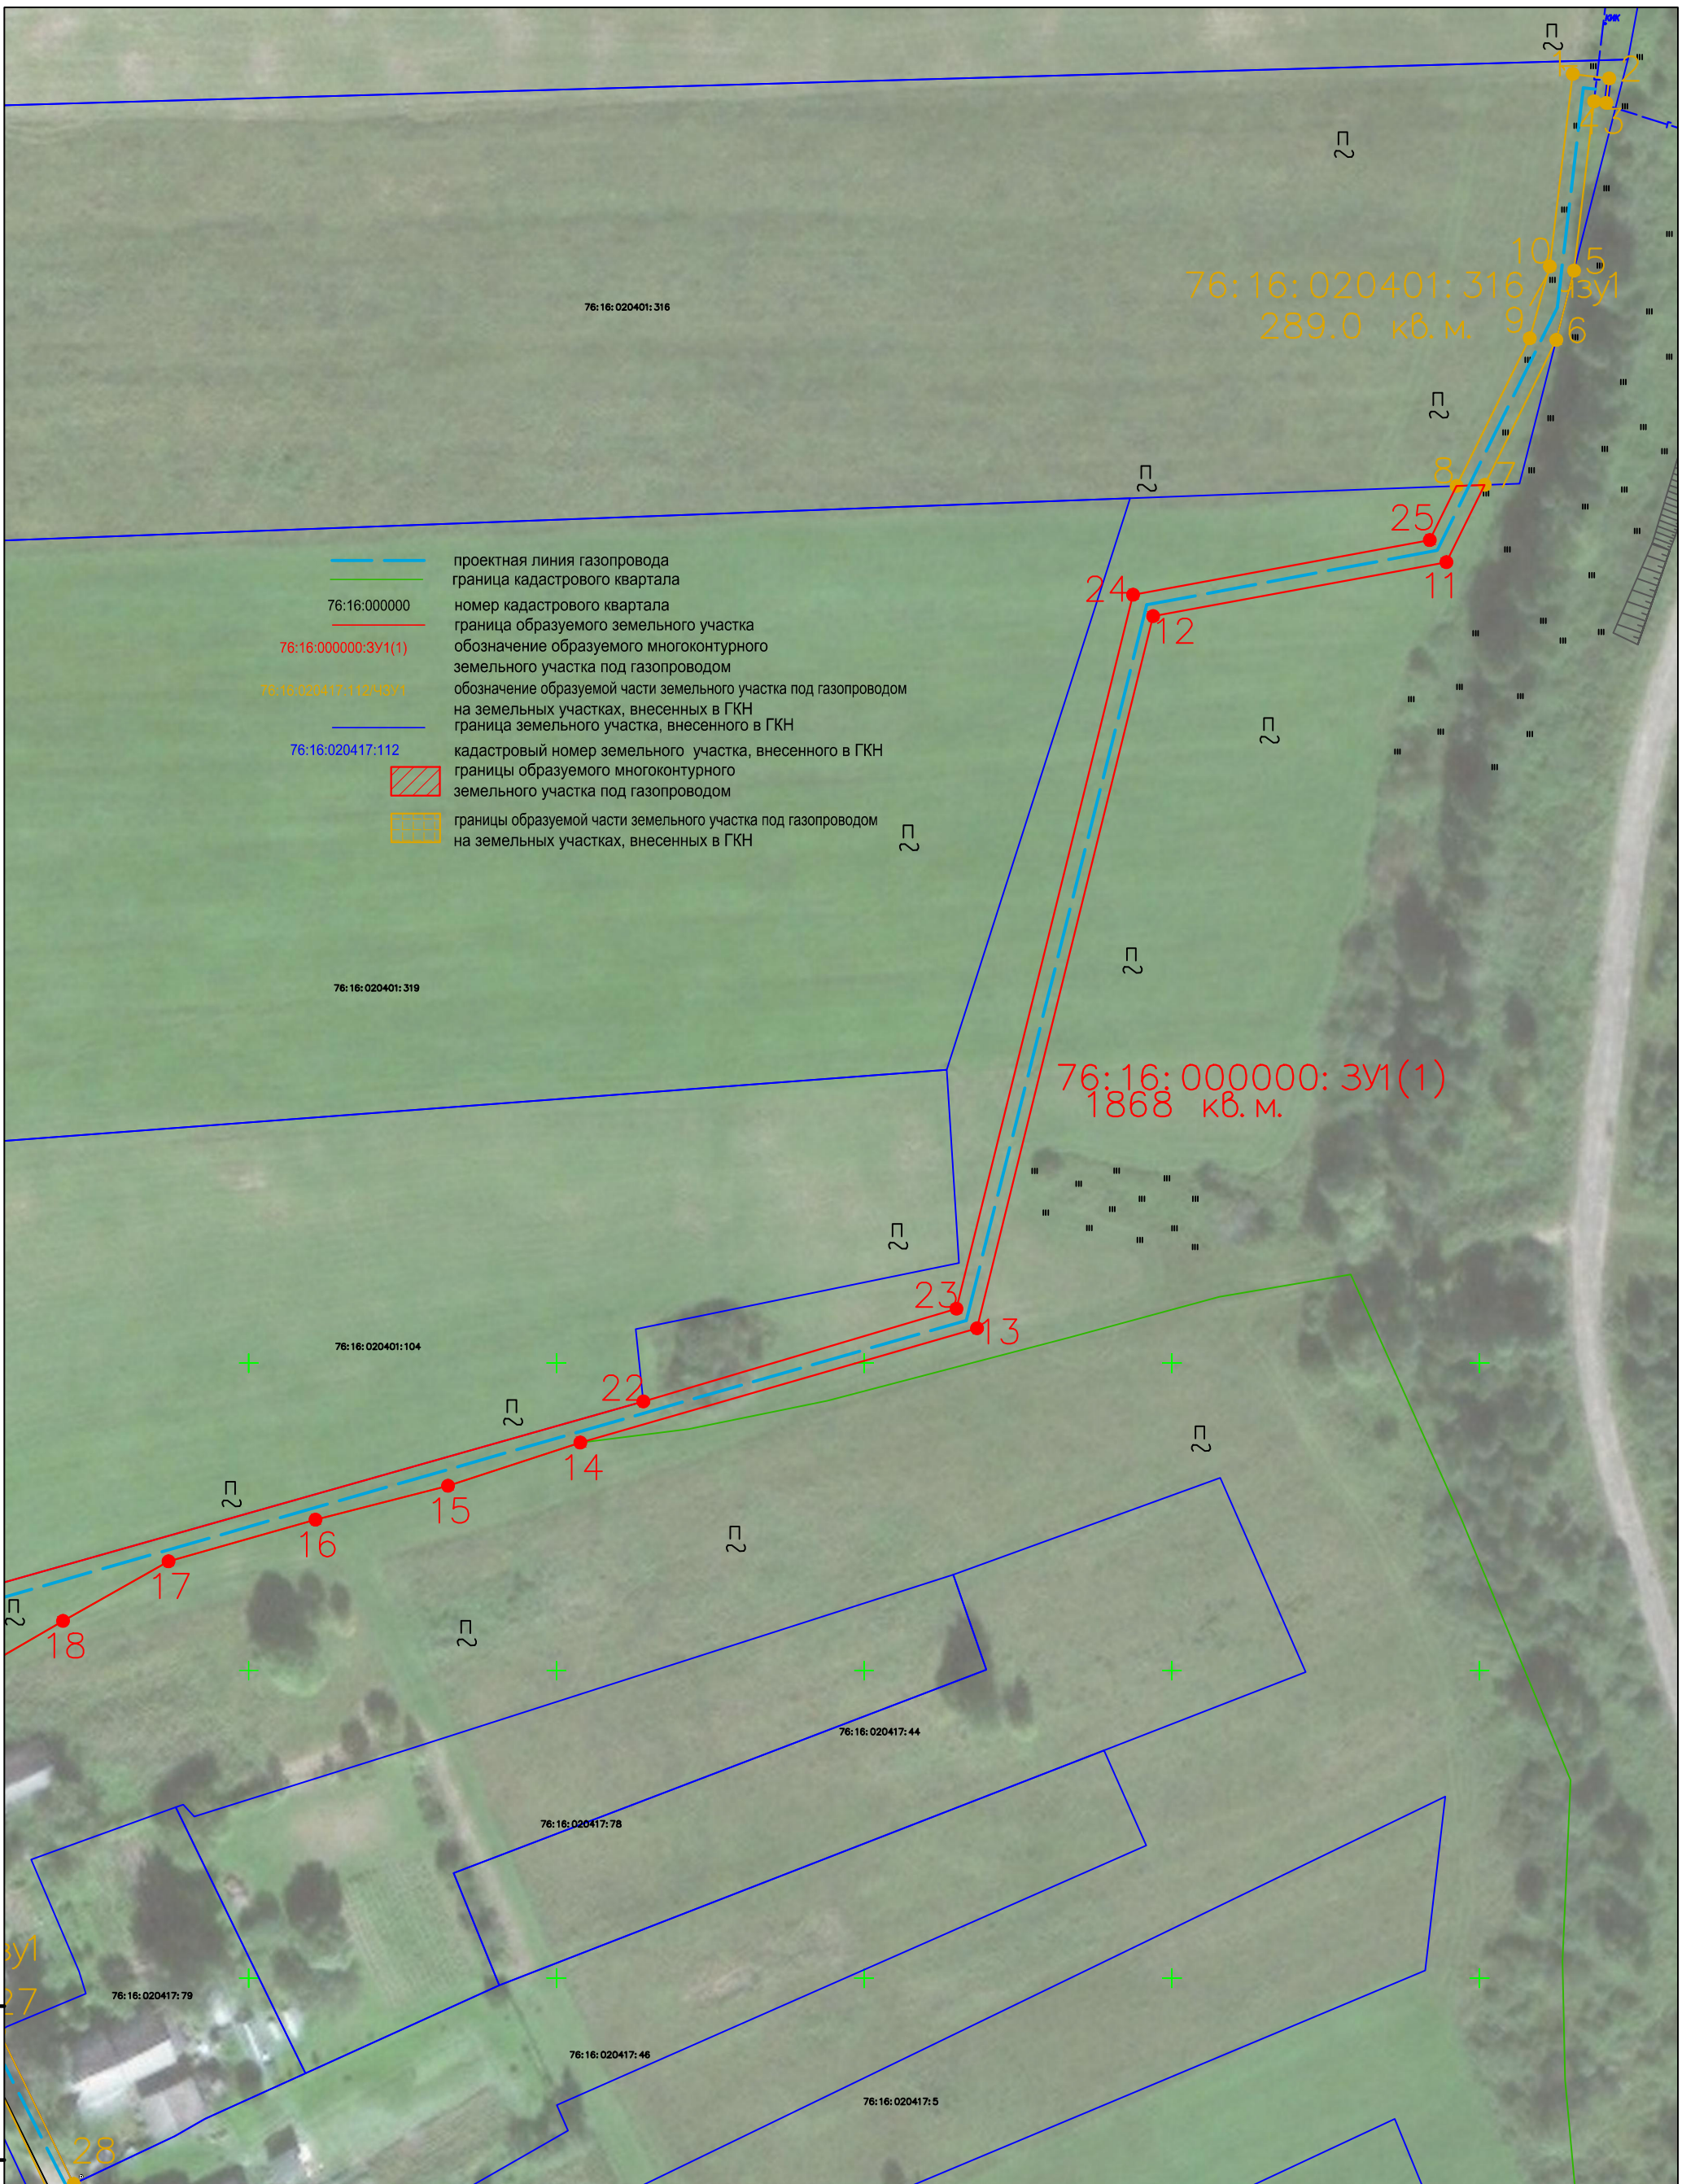

Инв. № подл. _____
Подпись и дата _____
Взаим. инв. № _____

8-19 - ПМТ

Газификация д. Алексино Угличского района Ярославской области

Проект межевания и планировки территории утверждён: постановлением администрации Угличского муниципального района № _____ от _____ года

Изм.	Кол.уч.	Лист	№ док.	Подпись	Дата
ГИП		Шумаков		<i>[Signature]</i>	
Разраб.		Иванов		<i>[Signature]</i>	12.19
Н.Контроль		Шумаков		<i>[Signature]</i>	

Проект планировки территории (содержащий проект межевания территории)

Стадия	Лист	Листов
П	1	3

Чертеж межевания территории (1:1000)

ООО "Яргеопроект"



Взаим. инв. №
Подпись и дата
Инв. № подл.

Проект межевания и планировки территории утверждён: постановлением администрации Угличского муниципального района № _____ от _____ года

Изм.	Кол.уч.	Лист	№ док.	Подпись	Дата
ГИП		Шумаков		<i>[Подпись]</i>	
Разраб.		Иванов		<i>[Подпись]</i>	12.19
Н.Контроль		Шумаков		<i>[Подпись]</i>	

8-19 - ПМТ


Газификация д. Алексино Угличского района Ярославской области

Проект планировки территории (содержащий проект межевания территории)

Стадия	Лист	Листов
П	2	3

Чертеж межевания территории (1:1000)

ООО "Яргеопроект"

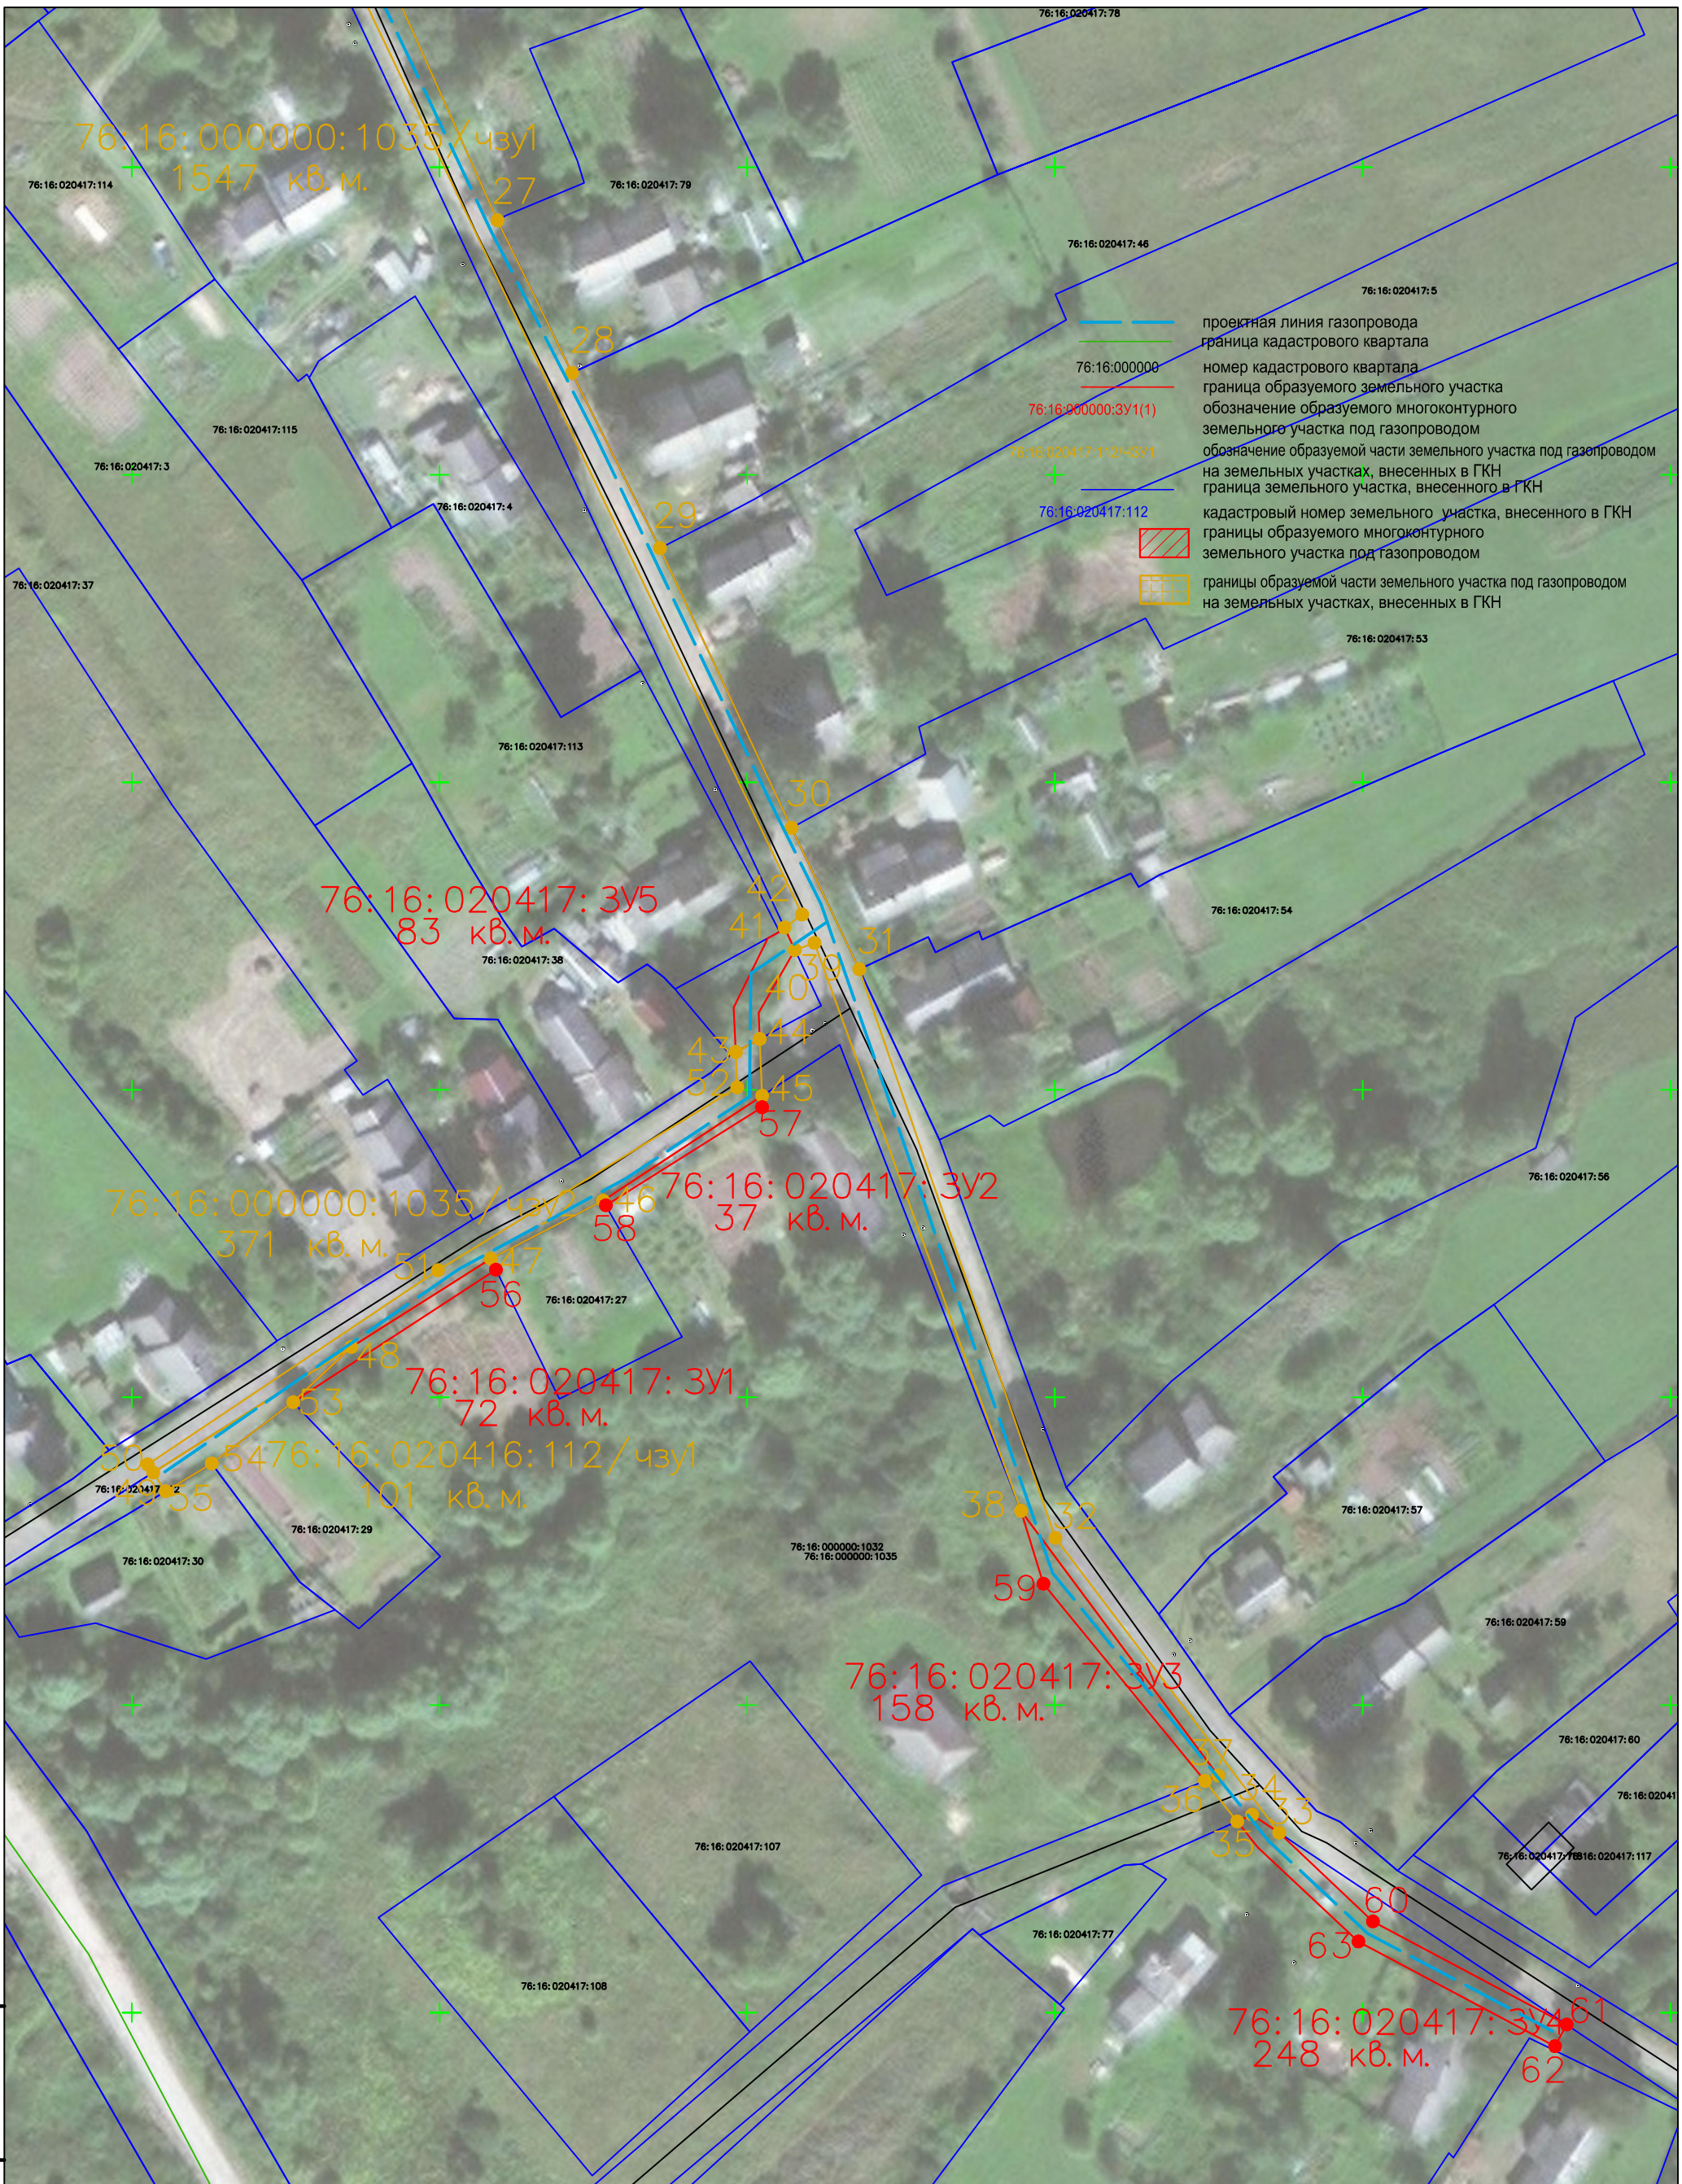

- проектная линия газопровода
- граница кадастрового квартала
- 76:16:000000 номер кадастрового квартала
- граница образуемого земельного участка
- 76:16:000000:3У1(1) обозначение образуемого многоконтурного земельного участка под газопроводом
- 76:16:020417:112/чзуп обозначение образуемой части земельного участка под газопроводом на земельных участках, внесенных в ГКН
- 76:16:020417:112 граница земельного участка, внесенного в ГКН
- кадастровый номер земельного участка, внесенного в ГКН
- границы образуемого многоконтурного земельного участка под газопроводом
- границы образуемой части земельного участка под газопроводом на земельных участках, внесенных в ГКН

Инв. № подл.

Подпись и дата

Взаим. инв. №

Проект межевания и планировки территории утверждён: постановлением администрации Угличского муниципального района № _____ от _____ года

Изм.	Кол.уч.	Лист	№ док.	Подпись	Дата
ГИП		Шумаков		<i>[Signature]</i>	
Разраб.		Иванов		<i>[Signature]</i>	12.19
Н.Контроль		Шумаков		<i>[Signature]</i>	

8-19 - ПМТ

Газификация д. Алексино Угличского района Ярославской области

Проект планировки территории (содержащий проект межевания территории)	Стадия	Лист	Листов
	П	3	3

Чертеж межевания территории (1:1000) ООО "Яргеопроект"