

Общество с ограниченной ответственностью "КОНСУЛЬ"

АДРЕС: РОССИЯ, ЯРОСЛАВСКАЯ ОБЛАСТЬ, ГОР. РЫБИНСК, СТОЯЛАЯ УЛ., Д.13, ОФИС 17

Проект планировки территории (проект межевания территории в составе проекта планировки)

"Реконструкция канализационных сетей и очистных сооружений канализации в с. Золоторучье, Угличского муниципального района, Ярославской области. 2 этап"

ПРОЕКТ МЕЖЕВАНИЯ ТЕРРИТОРИИ

Основная часть

Раздел 2


Чертежи межевания территории

Заказчик: Фонд архитектуры исторического Углича

Исполнитель: ООО "КонсулЪ"

2020 год


Проект планировки территории
(проект межевания территории в составе проекта планировки)
"Реконструкция канализационных сетей и очистных сооружений канализации в с. Золоторучье, Угличского муниципального района, Ярославской области. 2 этап"

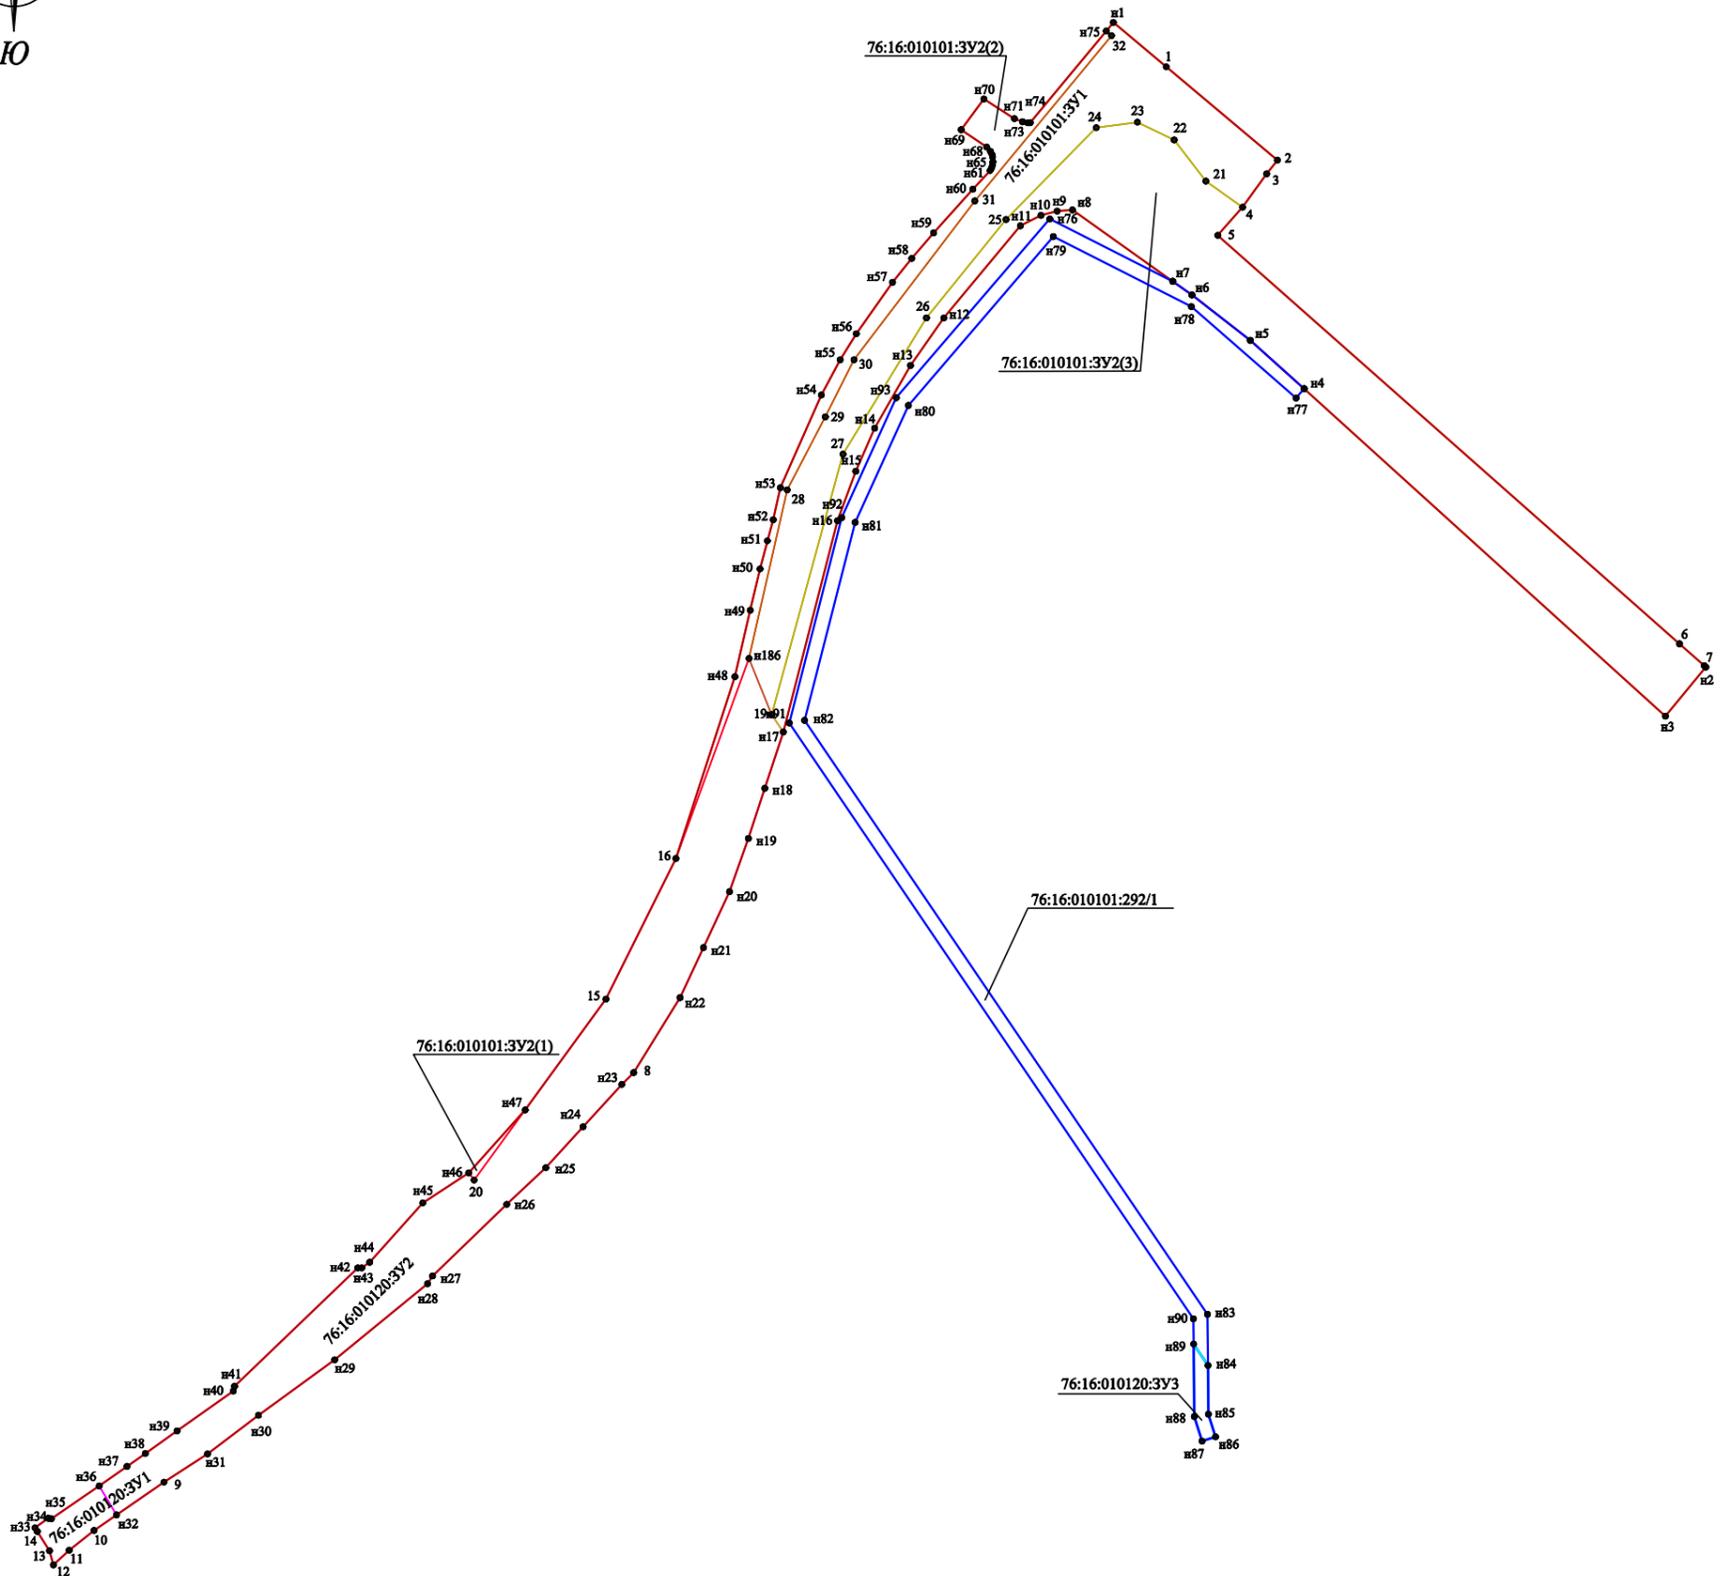

- Граница формируемого земельного участка под дорогой
- Граница формируемого земельного участка под газопровод
- 76:16:010120:3У1 Обозначение формируемого земельного участка
- 76:16:010101:292/1 Обозначение образуемой части земельного участка
- n47 Обозначение характерной точки земельного участка

						Заказчик: Фонд архитектуры исторического Углича		
						Проект планировки территории (проект межевания территории в составе проекта планировки) "Реконструкция канализационных сетей и очистных сооружений канализации в с. Золоторучье, Угличского муниципального района, Ярославской области. 2 этап"		
Изм.	Кол.уч.	Лист	№ док.	Подпись	Дата	Стадия	Лист	Листов
					07.20	ПМ		
					07.20			
						Чертежи межевания территории М 1:2000		
						ООО "КонсулЪ"		

Проект планировки территории
 (проект межевания территории в составе проекта планировки)
"Реконструкция канализационных сетей и очистных сооружений канализации в с. Золоторучье, Угличского муниципального района, Ярославской области. 2 этап"

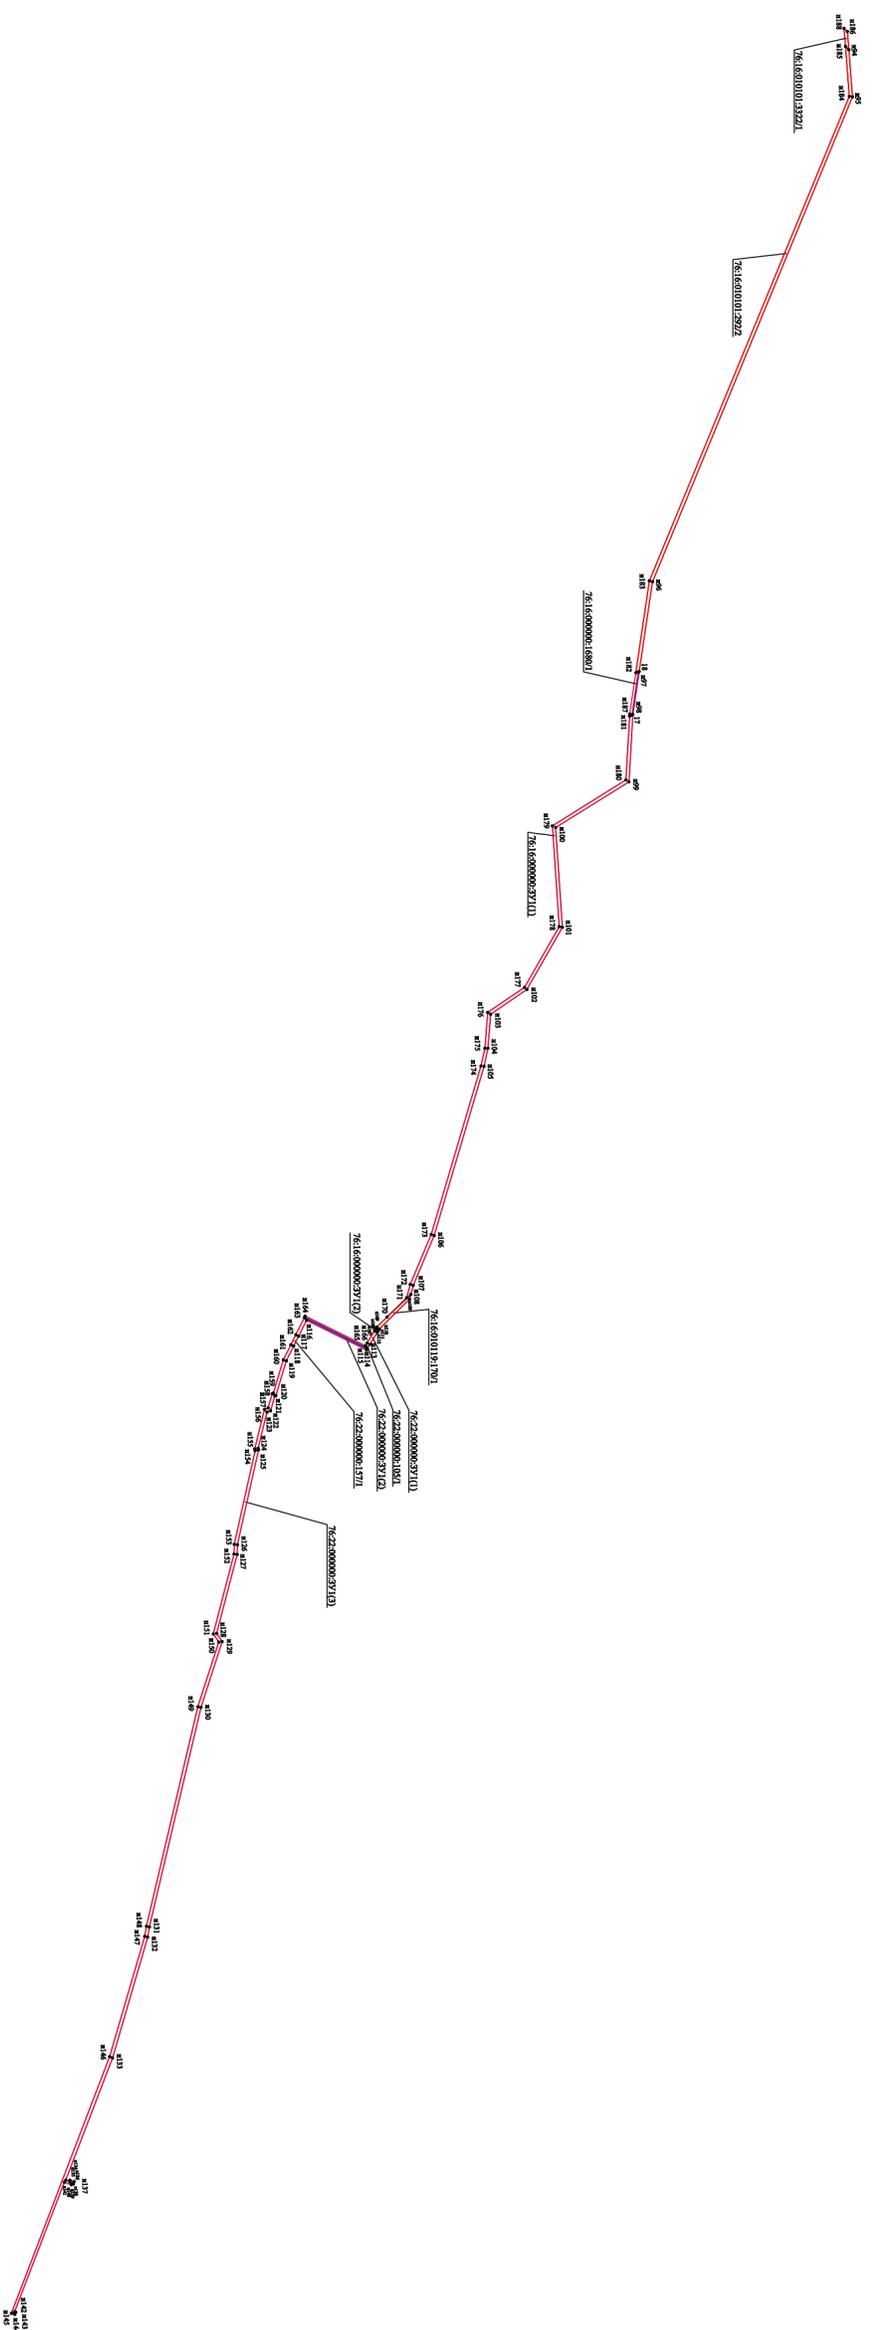

- Граница формируемого земельного участка под ДЗН
- Обозначение формируемого земельного участка
- Обозначение образующей части земельного участка
- n17 — Обозначение характерной точки земельного участка

		Заказчик:			
		Фонд архитектуры исторического Углича			
		Проект планировки территории (проект межевания территории в составе проекта планировки)			
Изм.	Кал.уч.	Лист	№ док.	Подпись	Дата
Исполнитель:		Стебиков В.В.		07.20	
Ген. директор:		Прозоров А.А.		07.20	
		Чертеж межевания территории		М 1:4000	
		Средств	Лист	Листов	
		ПМ			
		ООО "КонсуЛС"			