

# Материалы по обоснованию

## ПРОЕКТ МЕЖЕВАНИЯ ТЕРРИТОРИИ

с целью образования земельного участка путём перераспределения земельного участка с кадастровым номером 76:22:010111:8, расположенного по адресу: Ярославская область, Угличский муниципальный район, городское поселение Углич, город Углич, улица Февральская, земельный участок 6, и земель, государственная собственность на которые не разграничена, расположенных на территории города Углича Угличского муниципального района Ярославской области в границах кадастрового квартала 76:22:010111.

Заказчик: Религиозная организация «Богоявленский женский монастырь Переславской Епархии Русской Православной Церкви (Московский Патриархат)»

Кадастровый инженер




Смирнов С. Н.

г. Углич, 2024

# Графическая часть проекта межевания территории

## Чертёж межевания территории с отображением границ земельных участков

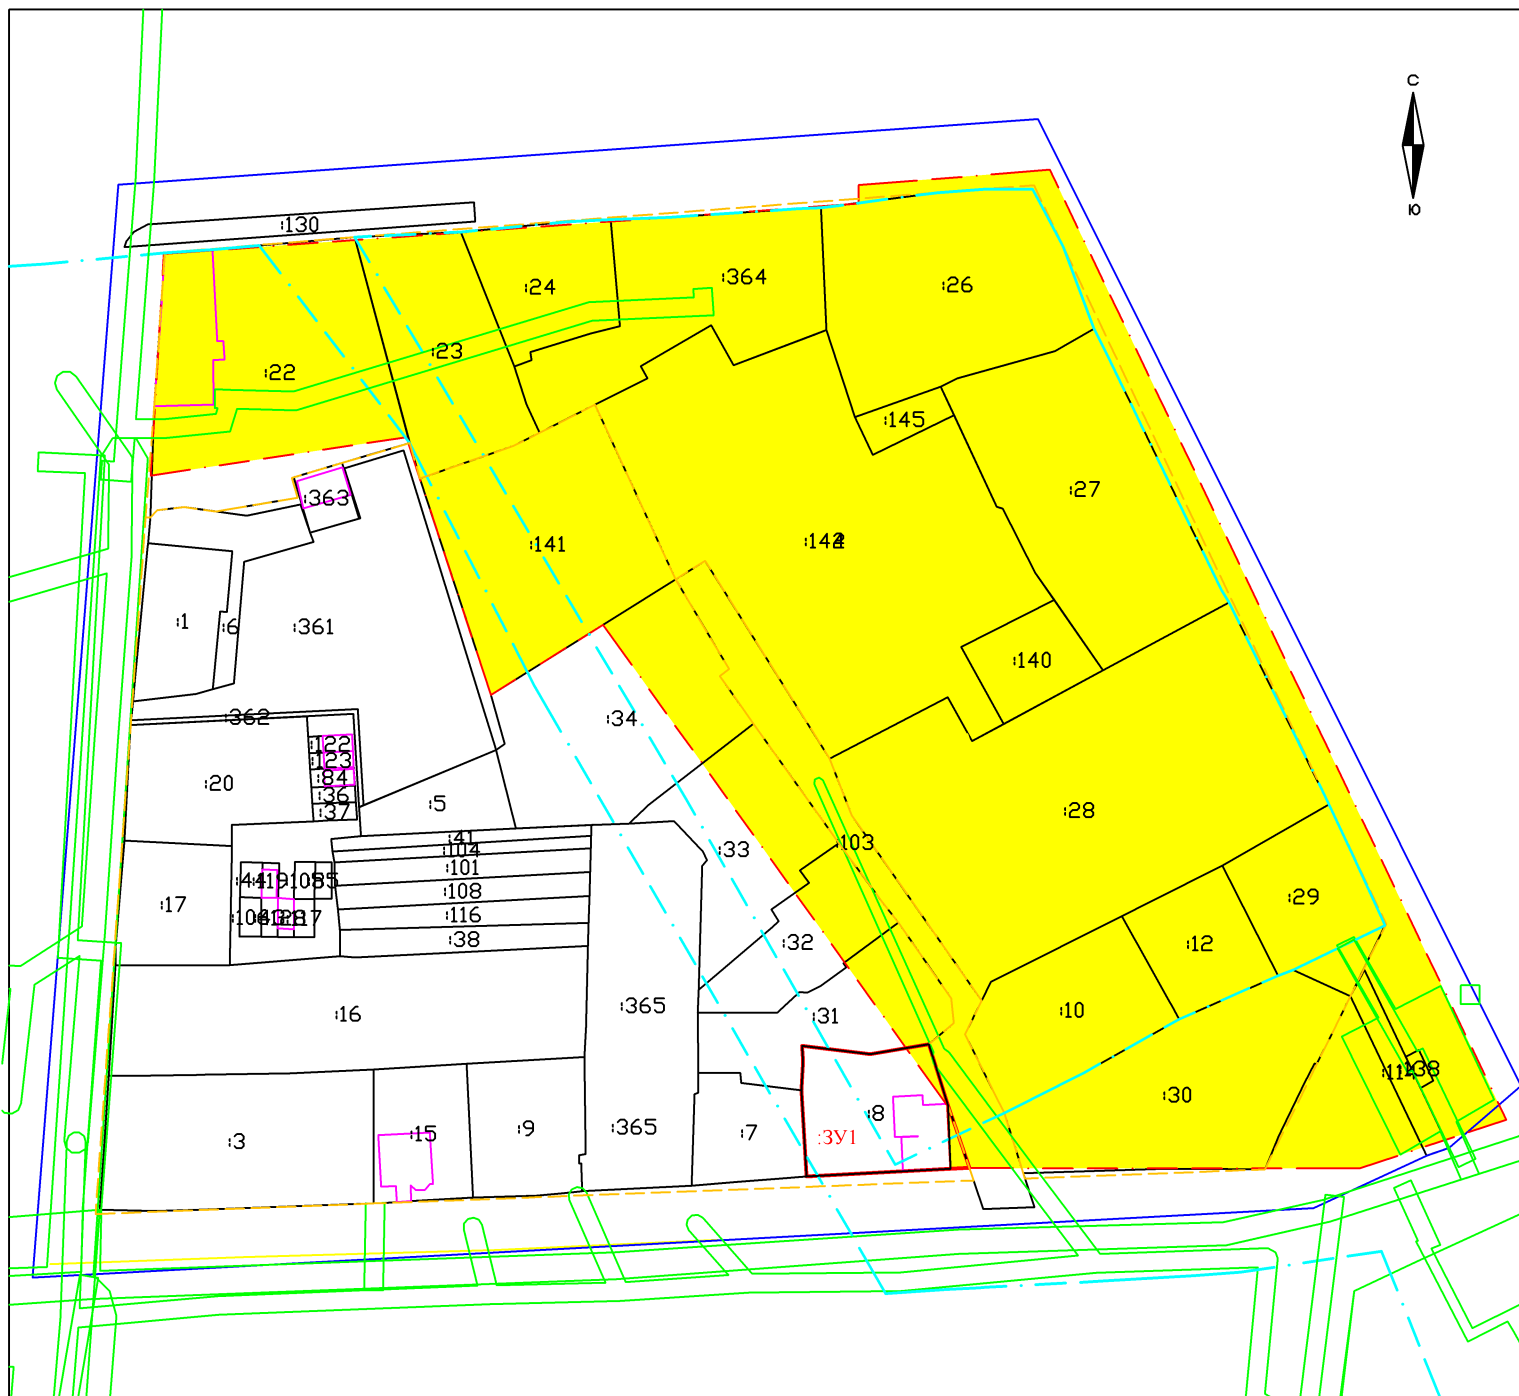

Масштаб 1:1500

Условные обозначения:

- существующие границы земельных участков по сведениям ЕГРН
- вновь образованные границы земельного участка
- граница кадастрового квартала 76:22:010111
- границы территориальных зон "Ж2" и "ОЖ"
- границы охранных зон инженерных коммуникаций
- существующие границы объектов недвижимости по сведениям ЕГРН
- :134 кадастровые номера земельных участков
- :3У1 обозначения вновь образованного земельного участка
- граница охранный зоны памятников архитектуры
- территория памятников архитектуры "дорегулярного" периода