



ОБЩЕСТВО С ОГРАНИЧЕННОЙ ОТВЕТСТВЕННОСТЬЮ
«ИВАНОВОДОРПРОЕКТ»

Заказчик - ГКУ ЯО "Ярдорслужба"

**ПРОЕКТ ПЛАНИРОВКИ ТЕРРИТОРИИ И ПРОЕКТ
МЕЖЕВАНИЯ ТЕРРИТОРИИ ДЛЯ РЕКОНСТРУКЦИИ
АВТОМОБИЛЬНОЙ ДОРОГИ ПЛОСКИ-ПРИЛУКИ В
УГЛИЧСКОМ МУНИЦИПАЛЬНОМ РАЙОНЕ
ЯРОСЛАВСКОЙ ОБЛАСТИ
(внесение изменений)**

ДОКУМЕНТАЦИЯ ПО ПЛАНИРОВКЕ ТЕРРИТОРИИ

**Основная (утверждаемая) часть
проекта планировки территории**

Раздел 1. Графическая часть

970771-ППТ

ТОМ 1

Изм.	№ док.	Подп.	Дата

Иваново
2018 г.



ОБЩЕСТВО С ОГРАНИЧЕННОЙ ОТВЕТСТВЕННОСТЬЮ
«ИВАНОВОДОРПРОЕКТ»

Заказчик - ГКУ ЯО "Ярдорслужба"

**ПРОЕКТ ПЛАНИРОВКИ ТЕРРИТОРИИ И ПРОЕКТ
МЕЖЕВАНИЯ ТЕРРИТОРИИ ДЛЯ РЕКОНСТРУКЦИИ
АВТОМОБИЛЬНОЙ ДОРОГИ ПЛОСКИ-ПРИЛУКИ В
УГЛИЧСКОМ МУНИЦИПАЛЬНОМ РАЙОНЕ
ЯРОСЛАВСКОЙ ОБЛАСТИ
(внесение изменений)**

ДОКУМЕНТАЦИЯ ПО ПЛАНИРОВКЕ ТЕРРИТОРИИ

**Основная (утверждаемая) часть
проекта планировки территории**

Раздел 1. Графическая часть

970771-ППТ

ТОМ 1

**Генеральный директор
Главный инженер проекта**

**А.М. Борцов
С.П. Ковригина**

Изм.	№ док.	Подп.	Дата

Выпущено ____ экз.

Экз. № ____

Арх. № _____

**Иваново
2018 г.**

Изм. № подл.	Подп. и дата	Взам. инв. №

Обозначение	Наименование	Примечание (стр.)
970771-СП	Состав документации по планировке территории	4
970771-ППТ	Раздел 1. Проект планировки территории. Графическая часть	5
970771-ППТ	Чертеж красных линий М 1:1000	6
970771-ППТ	Перечень координат характерных точек красных линий	15
970771-ППТ	Чертеж границ зон планируемого размещения линейного объекта М 1:1000	16


Изм.	Лист	№ докум.	Подпись	Дата	970771- ППТ - С			
Разраб.		Ражева		09.18	Содержание тома	Стадия	Лист	Листов
Пров.		Капаева		09.18		П		1
Н.контр.		Капаева		09.18		ООО «Ивановодорпроект»		
ГИП		Ковригина		09.18				

Номер тома	Обозначение	Наименование	Примечание
1	970771 - ППТ	Основная (утверждаемая) часть проекта планировки территории Раздел 1. Графическая часть	
2	970771 - ППТ	Основная (утверждаемая) часть проекта планировки территории Раздел 2. Положения о размещении линейных объектов	
3	970771 - ППТ	Материалы по обоснованию проекта планировки территории Раздел 3. Графическая часть	
4	970771 - ППТ	Материалы по обоснованию проекта планировки территории Раздел 4. Пояснительная записка	
5	970771 - ПМТ	Проект межевания территории	

					970771 - СП			
Изм.	Лист	№ докум.	Подпись	Дата	Состав документации по планировке территории	Стадия	Лист	Листов
Разраб.		Ражева		09.18		П		1
Пров.		Капаева		09.18		ООО «Ивановодорпроект»		
Н.контр.		Капаева		09.18				
ГИП		Ковригина		09.18				

**Раздел 1. Проект планировки территории.
Графическая часть**

Система высот - Условная
Система координат - СК-76

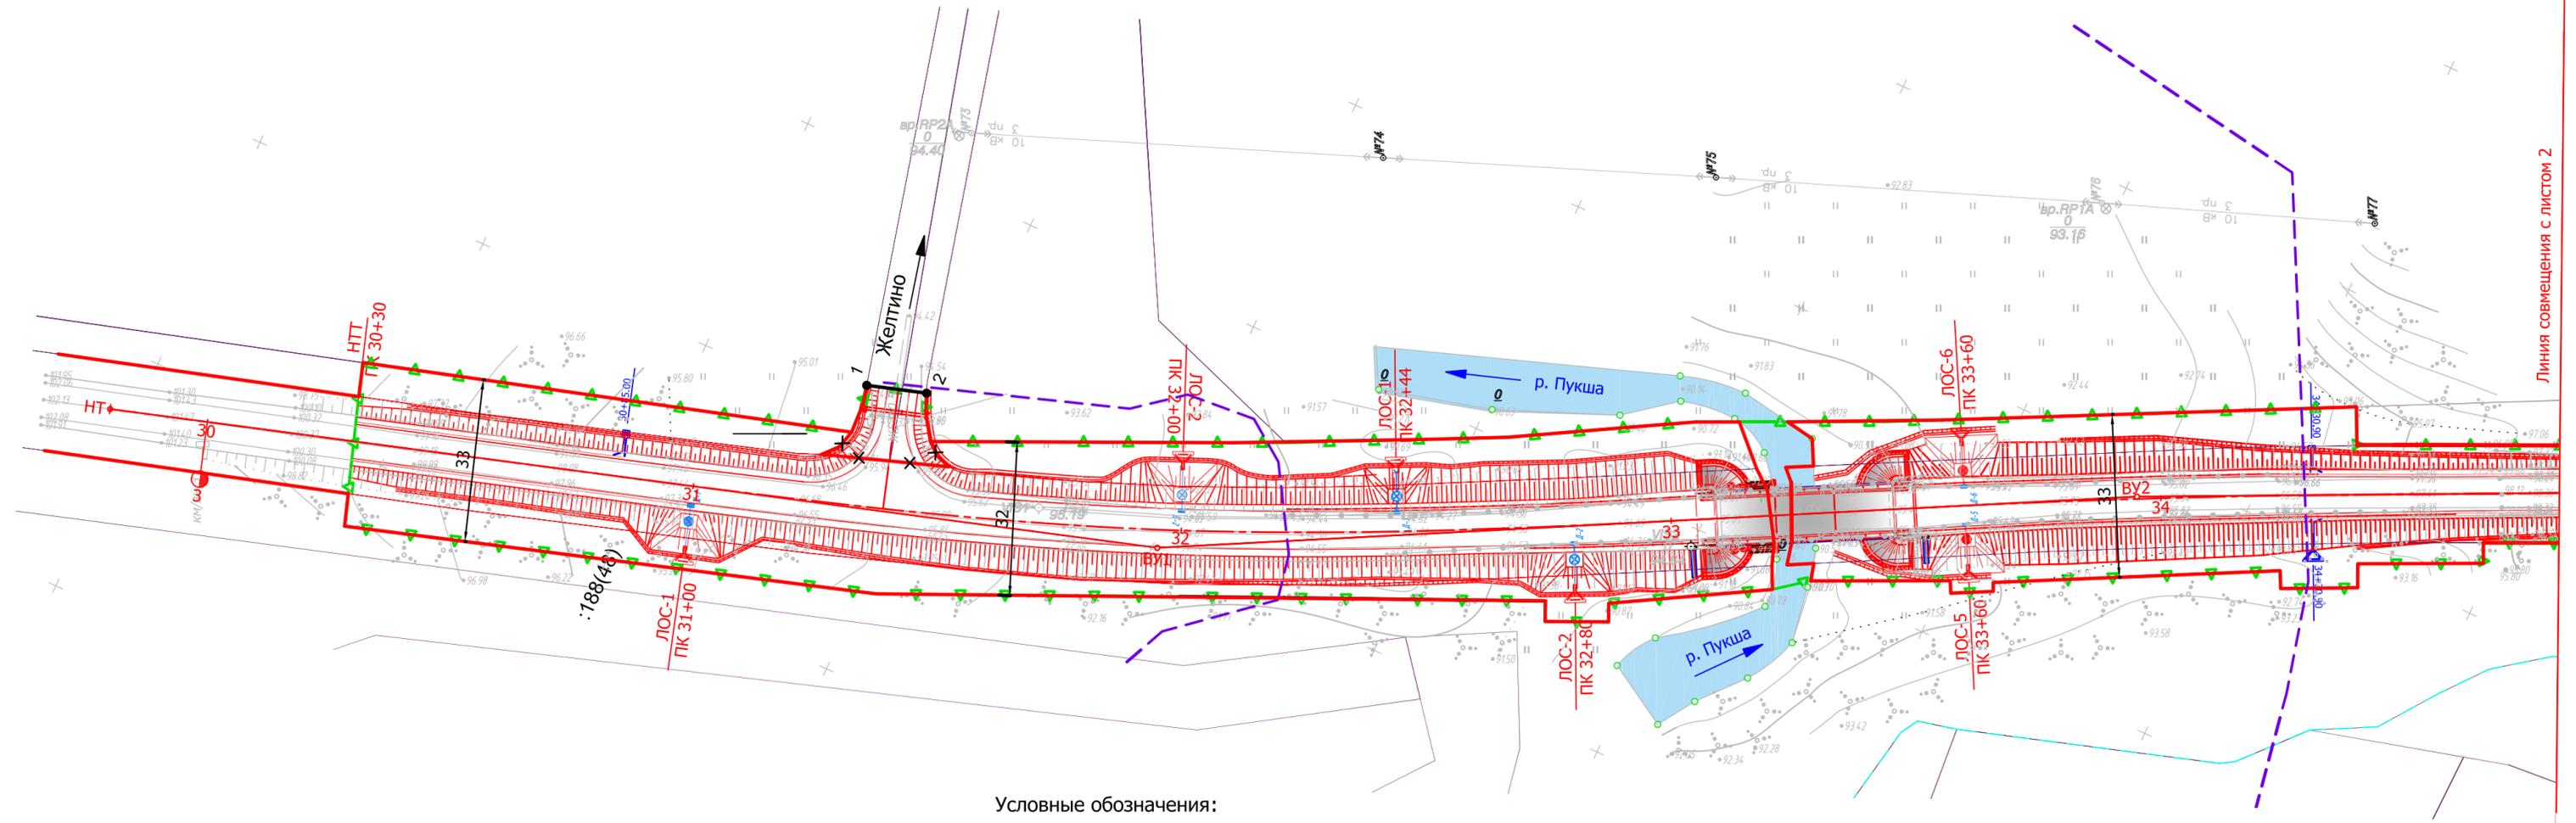

Условные обозначения:

- | | | | |
|--|--|--|-----------------------------------|
| | Граница территории, в отношении которой осуществляется подготовка проекта планировки | | Проектные решения |
| | Красные линии, обозначающие существующие границы территории общего пользования | | Ось реконструируемой дороги |
| | Красные линии, обозначающие планируемые (вновь образуемые) границы территории общего пользования | | Граница земельных участков |
| | Отменяемые красные линии | | Граница кадастрового квартала |
| | 1
Номер поворотной точки красных линий | | Номера земельных участков |
| | | | Специальная учтенная зона |
| | | | Водоохранная зона р. Пукша (100м) |


Примечания:

- Чертеж выполнен по материалам топографической съемки, выполненной ООО "Ивановодорпроект".
- Все размеры на чертеже даны в метрах.

Изм.	Кол.уч.	Лист	№ док.	Подп.	Дата
Разраб.		Ражева		<i>Ражева</i>	08.18
Пров.		Капаева		<i>Капаева</i>	08.18
Н. контр		Капаева		<i>Капаева</i>	08.18
ГИП		Ковригина		<i>Ковригина</i>	08.18

Заказчик: ГКУ ЯО "Ярдорслужба"		
970771-ППТ		
Проект планировки территории и проект межевания территории для реконструкции автомобильной дороги Пюски - Прилуки в Угличском муниципальном районе Ярославской области		
Стадия	Лист	Листов
П	1	9
Чертеж красных линий М 1:1000		ООО "Ивановодорпроект"

Инв. № подл. Подп. и дата. Взам. инв. №

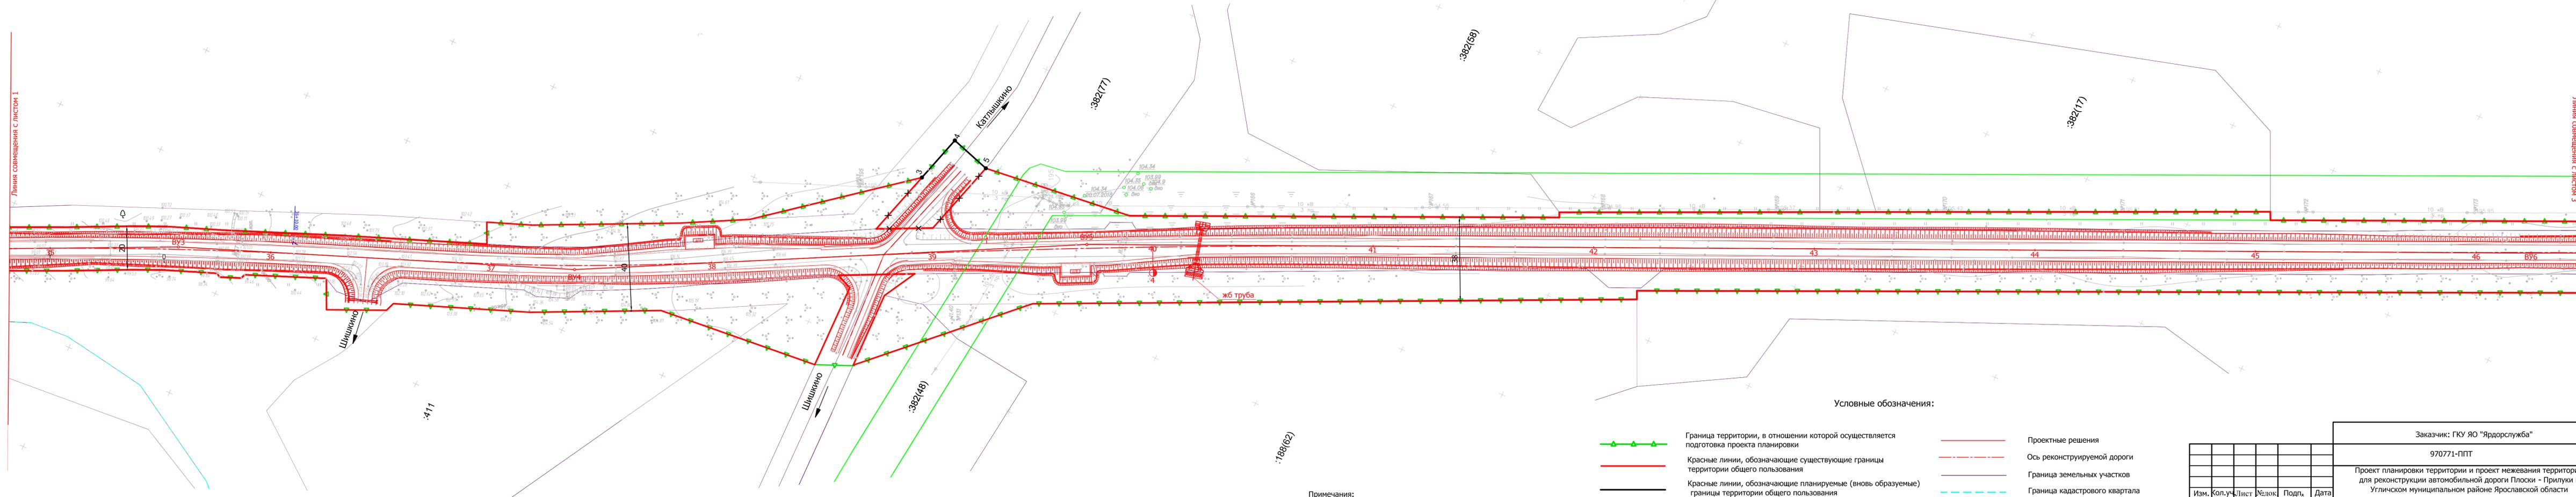

Линия совмещения с листом 1

Линия совмещения с листом 3

Условные обозначения:


- | | | | |
|--|--|--|-------------------------------|
| | Граница территории, в отношении которой осуществляется подготовка проекта планировки | | Проектные решения |
| | Красные линии, обозначающие существующие границы территории общего пользования | | Ось реконструируемой дороги |
| | Красные линии, обозначающие планируемые (вновь образуемые) границы территории общего пользования | | Граница земельных участков |
| | Отменяемые красные линии | | Граница кадастрового квартала |
| | Номер поворотной точки красных линий | | Номера земельных участков |
| | | | Специальная учетная зона |

Примечания:

- Чертеж выполнен по материалам топографической съемки, выполненной ООО "Ивановдорпроект".
- Все размеры на чертеже даны в метрах.

Заказчик: ГКУ ЯО "Ярдорслужба"					
970771-ППТ					
Проект планировки территории и проект межевания территории для реконструкции автомобильной дороги Плоски - Прилуки в Угличском муниципальном районе Ярославской области					
Изм.	Кол.уч.	Лист	Челок	Подп.	Дата
Разраб.	Капаева	1		<i>[Signature]</i>	08.18
Пров.	Капаева			<i>[Signature]</i>	08.18
				Стадия	Лист
				П	2
				Листов	
ООО "Ивановдорпроект"					
Чертеж красных линий М 1:1000					
Н. контр	Капаева			<i>[Signature]</i>	08.18
ГИП	Ковригина			<i>[Signature]</i>	08.18

Составлено: Вязькин, И. П. Подпись и дата: 08.18.18. М.п. № 100/18

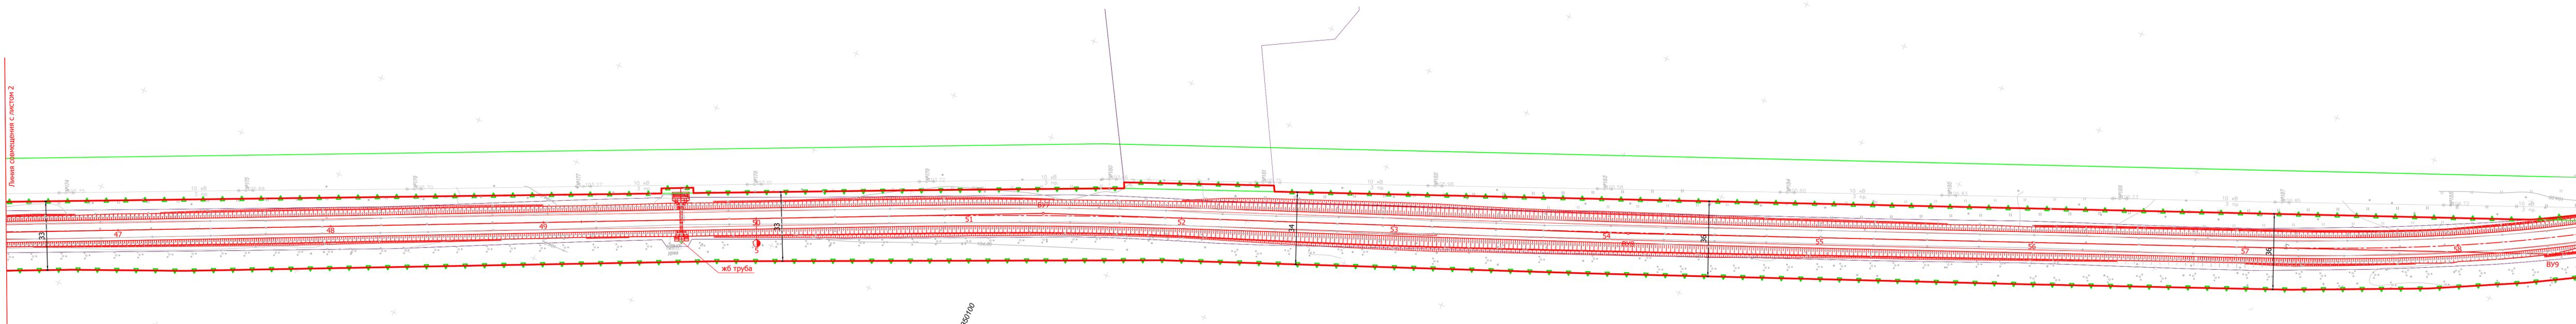

Условные обозначения:


- Граница территории, в отношении которой осуществляется подготовка проекта планировки
- Красные линии, обозначающие существующие границы территории общего пользования
- Проектные решения
- Ось реконструируемой дороги
- Граница земельных участков
- Граница кадастрового квартала
- Номера земельных участков
- Специальная учетная зона

Примечания:

1. Чертеж выполнен по материалам топографической съемки, выполненной ООО "Ивановдорпроект".
2. Все размеры на чертеже даны в метрах.

Заказчик: ГКУ ЯО "Ярдорслужба"					
970771-ППТ					
Проект планировки территории и проект межевания территории для реконструкции автомобильной дороги Плоски - Прилуки в Угличском муниципальном районе Ярославской области					
Изм.	Кол.уч.	Лист	Челок	Подп.	Дата
Разраб.	Ражева	1	1	<i>[Signature]</i>	08.18
Пров.	Капаева	1	1	<i>[Signature]</i>	08.18
Проект планировки территории. Основная (утверждаемая) часть					
Н. контр				Капаева	08.18
ГИП				Ковригина	08.18
Чертеж красных линий				М 1:1000	
Стадия				Лист	Листов
П				3	
ООО				"Ивановдорпроект"	

Составлено: [Blank], Взята из: [Blank], Подпись и дата: [Blank], №: [Blank]

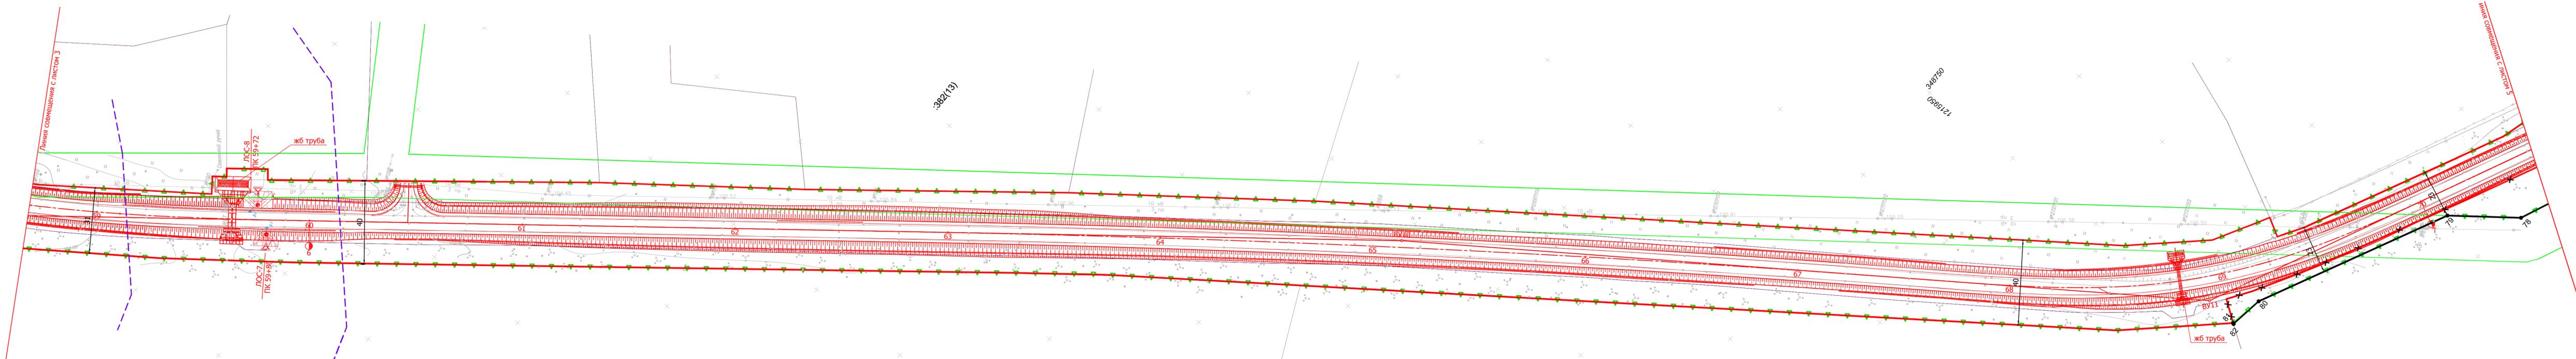

Примечания:


1. Чертеж выполнен по материалам топографической съемки, выполненной ООО "Ивановдорпроект".
2. Все размеры на чертеже даны в метрах.

Условные обозначения:

- | | | | |
|--|--|--|---|
| | Граница территории, в отношении которой осуществляется подготовка проекта планировки | | Проектные решения |
| | Красные линии, обозначающие существующие границы территории общего пользования | | Ось реконструируемой дороги |
| | Красные линии, обозначающие планируемые (вновь образуемые) границы территории общего пользования | | Граница земельных участков |
| | Отменяемые красные линии | | Номера земельных участков |
| | Номер поворотной точки красных линий | | Специальная учетная зона |
| | | | Водоохранная зона (Савинский ручей - 50м) |

Изм.	Кол.уч.	Лист	Челок	Подп.	Дата
Разраб.		Ражева		<i>[Signature]</i>	08.18
Пров.		Капаева		<i>[Signature]</i>	08.18
Н. контр		Капаева		<i>[Signature]</i>	08.18
ГИП		Ковригина		<i>[Signature]</i>	08.18

Заказчик: ГКУ ЯО "Ярдорслужба"		
970771-ППТ		
Проект планировки территории и проект межевания территории для реконструкции автомобильной дороги Плоски - Прилуки в Угличском муниципальном районе Ярославской области		
Стадия	Лист	Листов
П	4	
Чертеж красных линий М 1:1000		ООО "Ивановдорпроект"

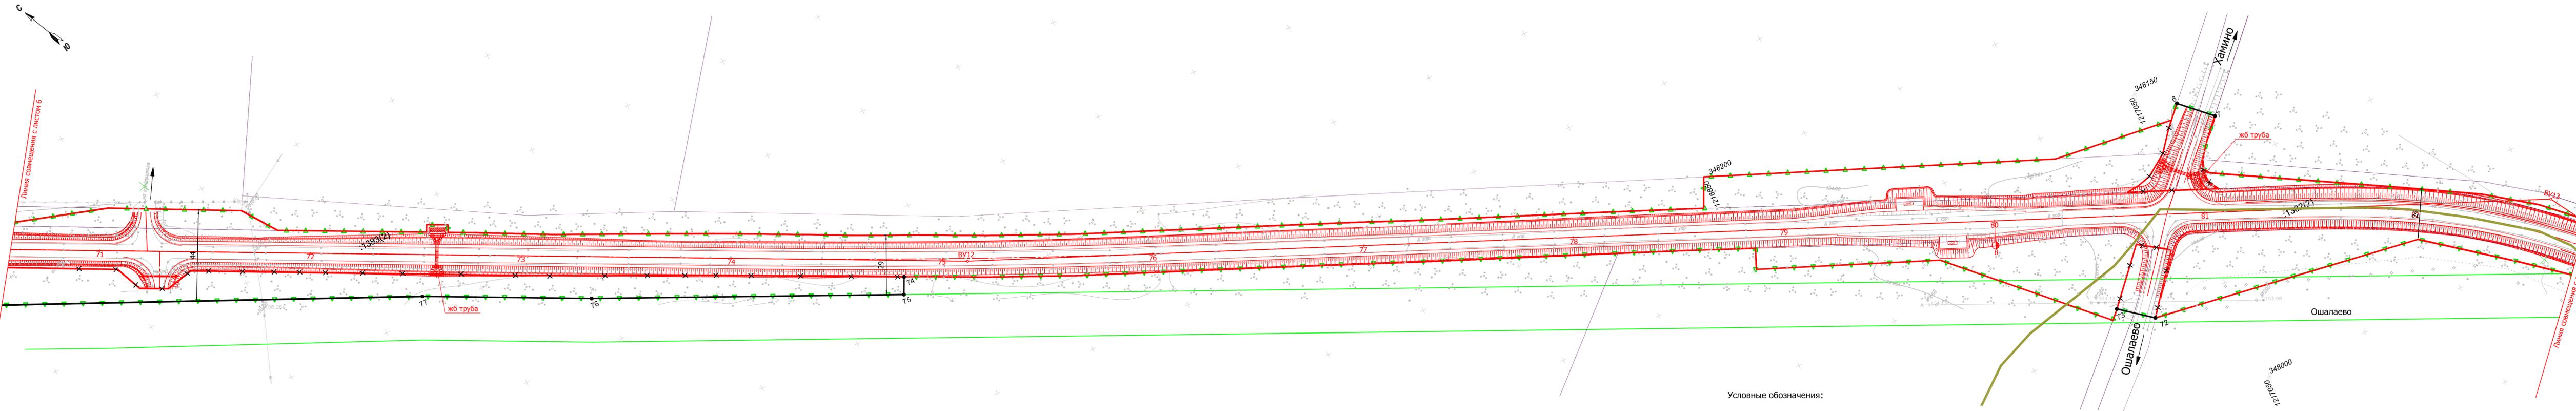


Условные обозначения:

- | | | | |
|--|--|--|-------------------------------|
| | Границы населенных пунктов с. Ошалаево в Головинском сельском поселении Угличского муниципального района Ярославской области | | Проектные решения |
| | Граница территории, в отношении которой осуществляется подготовка проекта планировки | | Ось реконструируемой дороги |
| | Красные линии, обозначающие существующие границы территории общего пользования | | Граница земельных участков |
| | Красные линии, обозначающие планируемые (вновь образуемые) границы территории общего пользования | | Граница кадастрового квартала |
| | Отменяемые красные линии | | Номера земельных участков |
| | Номер поворотной точки красных линий | | Специальная учетная зона |

Заказчик: ГКУ ЯО "Ярдорслужба"					
970771-ППТ					
Проект планировки территории и проект межевания территории для реконструкции автомобильной дороги Плоски - Прилуки в Угличском муниципальном районе Ярославской области					
Изм.	Кол.уч.	Лист	Челок	Подп.	Дата
Разраб.	Капаева	1	1	08.18	08.18
Пров.	Капаева	1	1	08.18	08.18
Н. контр				Капаева	08.18
ГИП				Ковригина	08.18
Проект планировки территории. Основная (утверждаемая) часть				Стадия	Лист
				П	5
Чертеж красных линий М 1:1000				ООО "Ивановдорпроект"	




Согласовано
Взам.инд.№
Подпись и дата
Инд.№.подл.

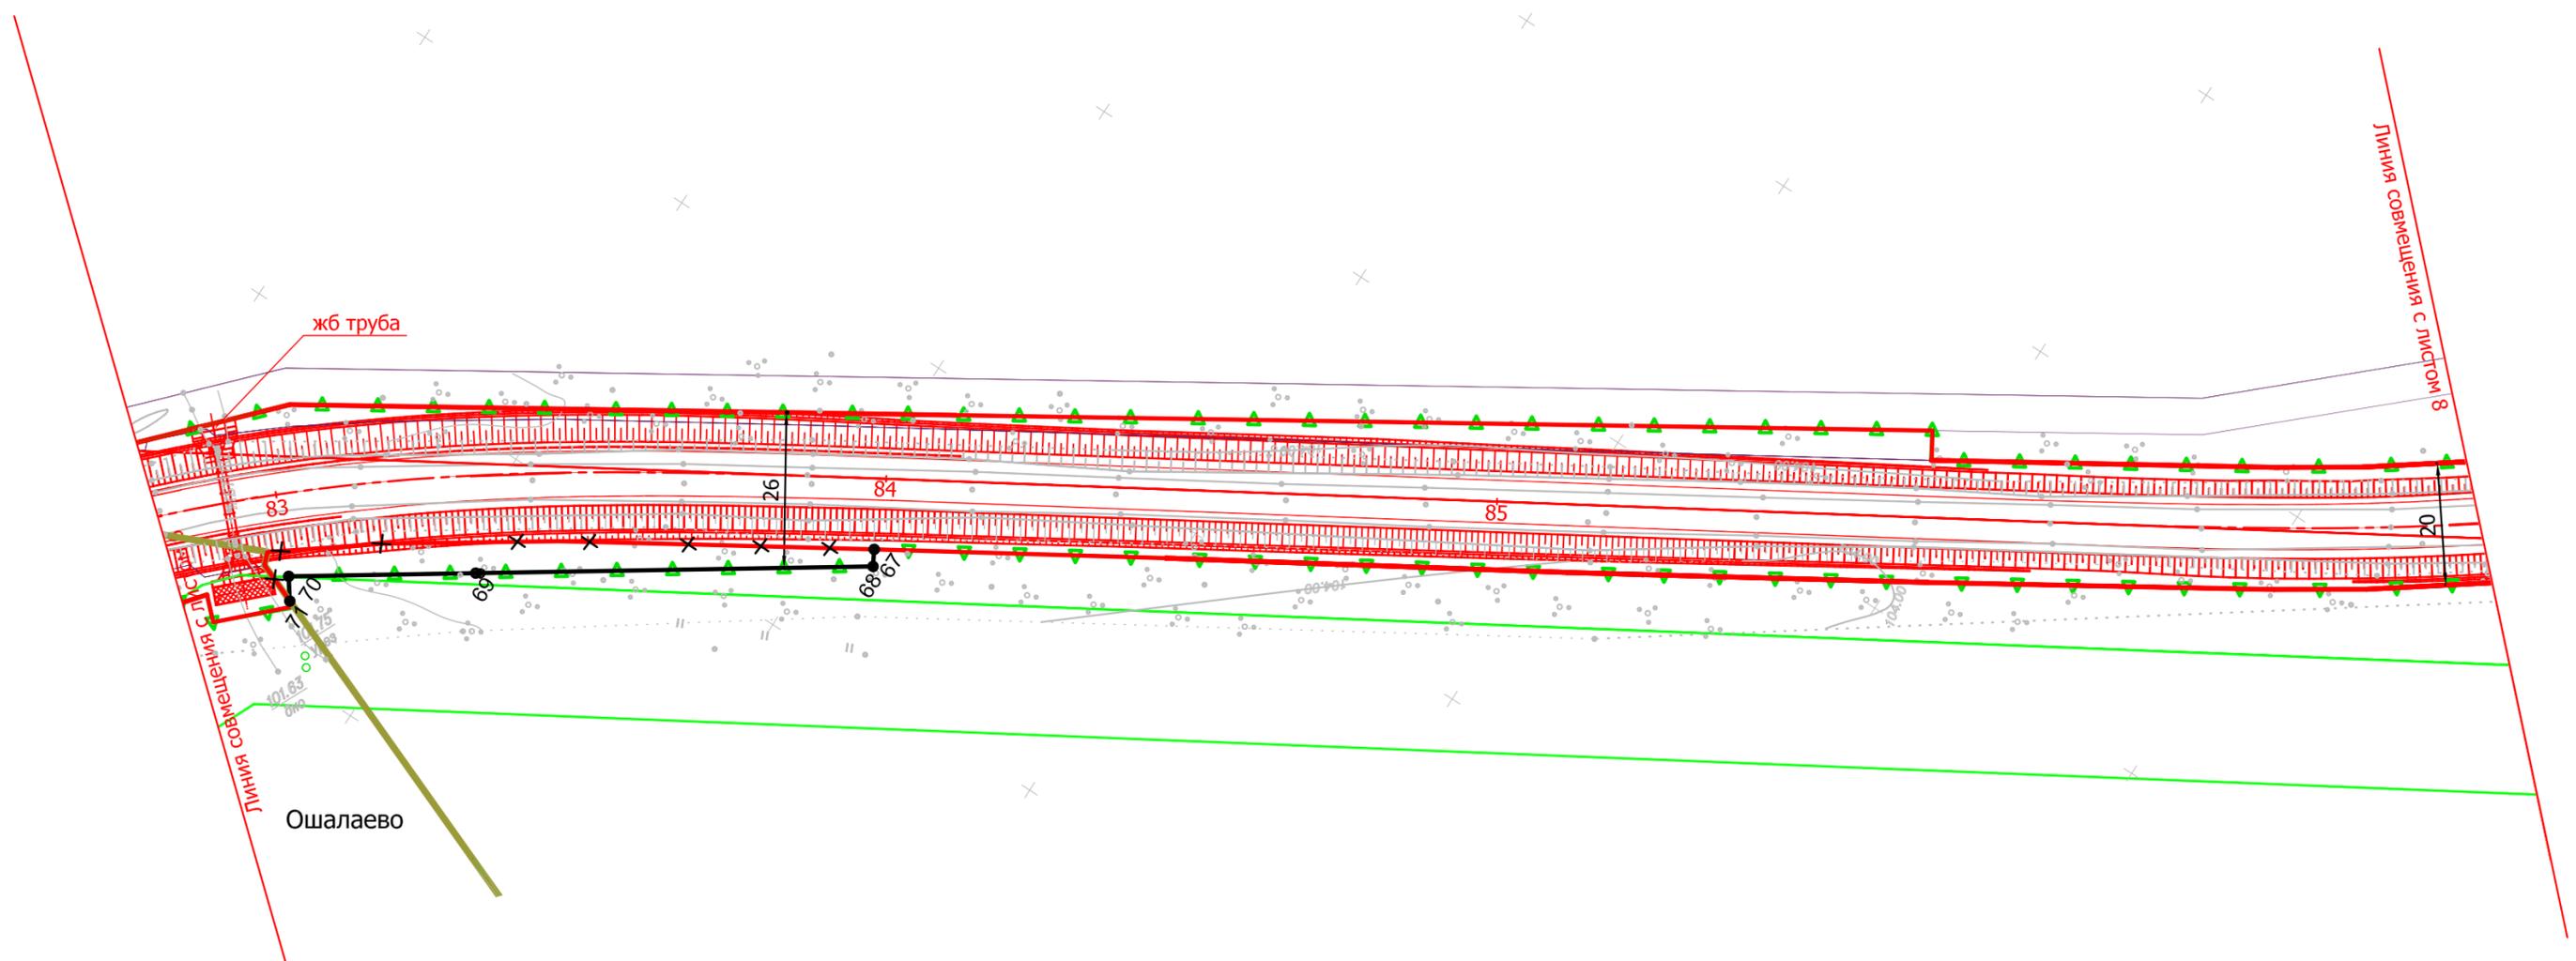

Условные обозначения:

- | | | | |
|--|--|--|-------------------------------|
| | Границы населенных пунктов с. Ошалаево в Головинском сельском поселении Угличского муниципального района Ярославской области | | Проектные решения |
| | Граница территории, в отношении которой осуществляется подготовка проекта планировки | | Ось реконструируемой дороги |
| | Красные линии, обозначающие существующие границы территории общего пользования | | Граница земельных участков |
| | Красные линии, обозначающие планируемые (вновь образуемые) границы территории общего пользования | | Граница кадастрового квартала |
| | Отменяемые красные линии | | Номера земельных участков |
| | Номер поворотной точки красных линий | | Специальная учтенная зона |

Изм.						Заказчик: ГКУ ЯО "Ярдорслужба"		
Кол.уч.						970771-ППТ		
Лист						Проект планировки территории и проект межевания территории для реконструкции автомобильной дороги Плоски - Прилуки в Угличском муниципальном районе Ярославской области		
№док						Проект планировки территории. Основная (утверждаемая) часть		
Подп.						Стадия	Лист	Листов
Дата						П	6	
Разраб. Ражева						Чертеж красных линий		
Пров. Капаева						М 1:1000		
Н. контр Капаева						ООО "Ивановдорпроект"		
ГИП Ковригина								

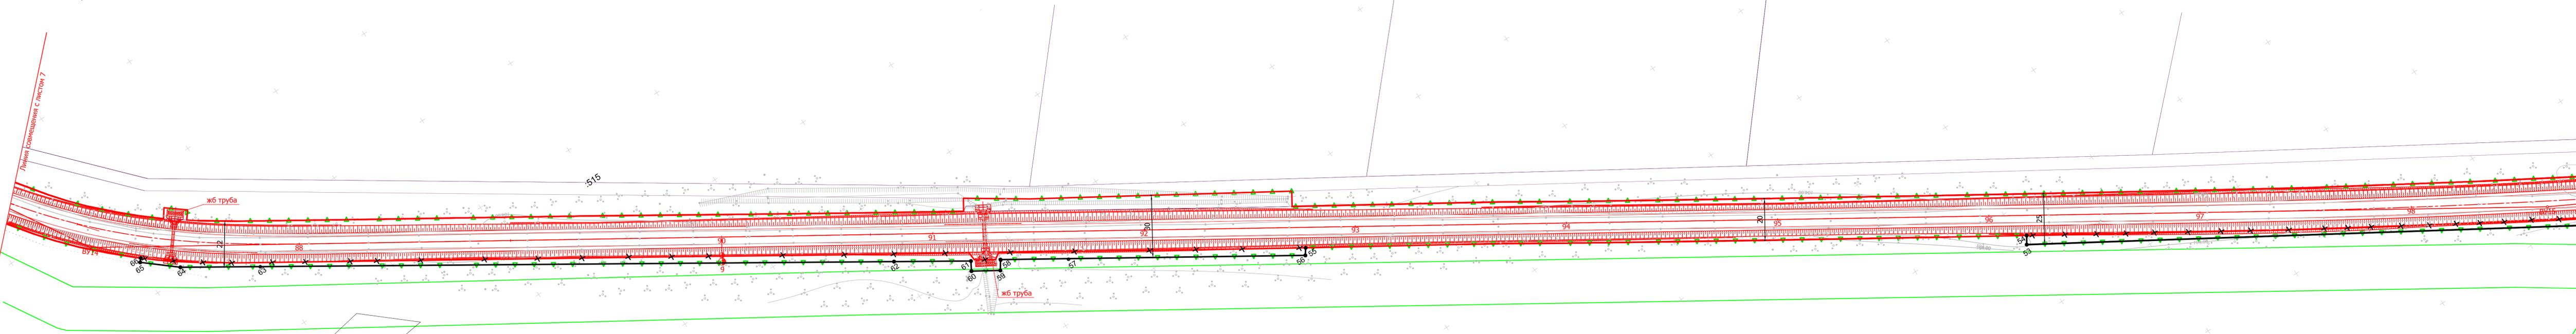


Примечания:

1. Чертеж выполнен по материалам топографической съемки, выполненной ООО "Ивановдорпроект".
2. Все размеры на чертеже даны в метрах.

Условные обозначения:

- | | | | |
|--|--|--|-------------------------------|
| | Граница территории, в отношении которой осуществляется подготовка проекта планировки | | Проектные решения |
| | Красные линии, обозначающие существующие границы территории общего пользования | | Ось реконструируемой дороги |
| | Красные линии, обозначающие планируемые (вновь образуемые) границы территории общего пользования | | Граница земельных участков |
| | Отменяемые красные линии | | Граница кадастрового квартала |
| | Номер поворотной точки красных линий | | Номера земельных участков |
| | | | Специальная учетная зона |

Заказчик: ГКУ ЯО "Ярдорслужба"					
970771-ППТ					
Проект планировки территории и проект межевания территории для реконструкции автомобильной дороги Плоски - Прилуки в Угличском муниципальном районе Ярославской области					
Изм.	Кол.уч.	Лист	№ док.	Подп.	Дата
Разраб.	Капаева	Капаева	Капаева	Капаева	08.18
Пров.	Капаева	Капаева	Капаева	Капаева	08.18
Н. контр				Капаева	08.18
ГИП				Ковригина	08.18
Проект планировки территории. Основная (утверждаемая) часть				Стадия	Лист
				П	7
Чертеж красных линий М 1:1000				ООО "Ивановдорпроект"	

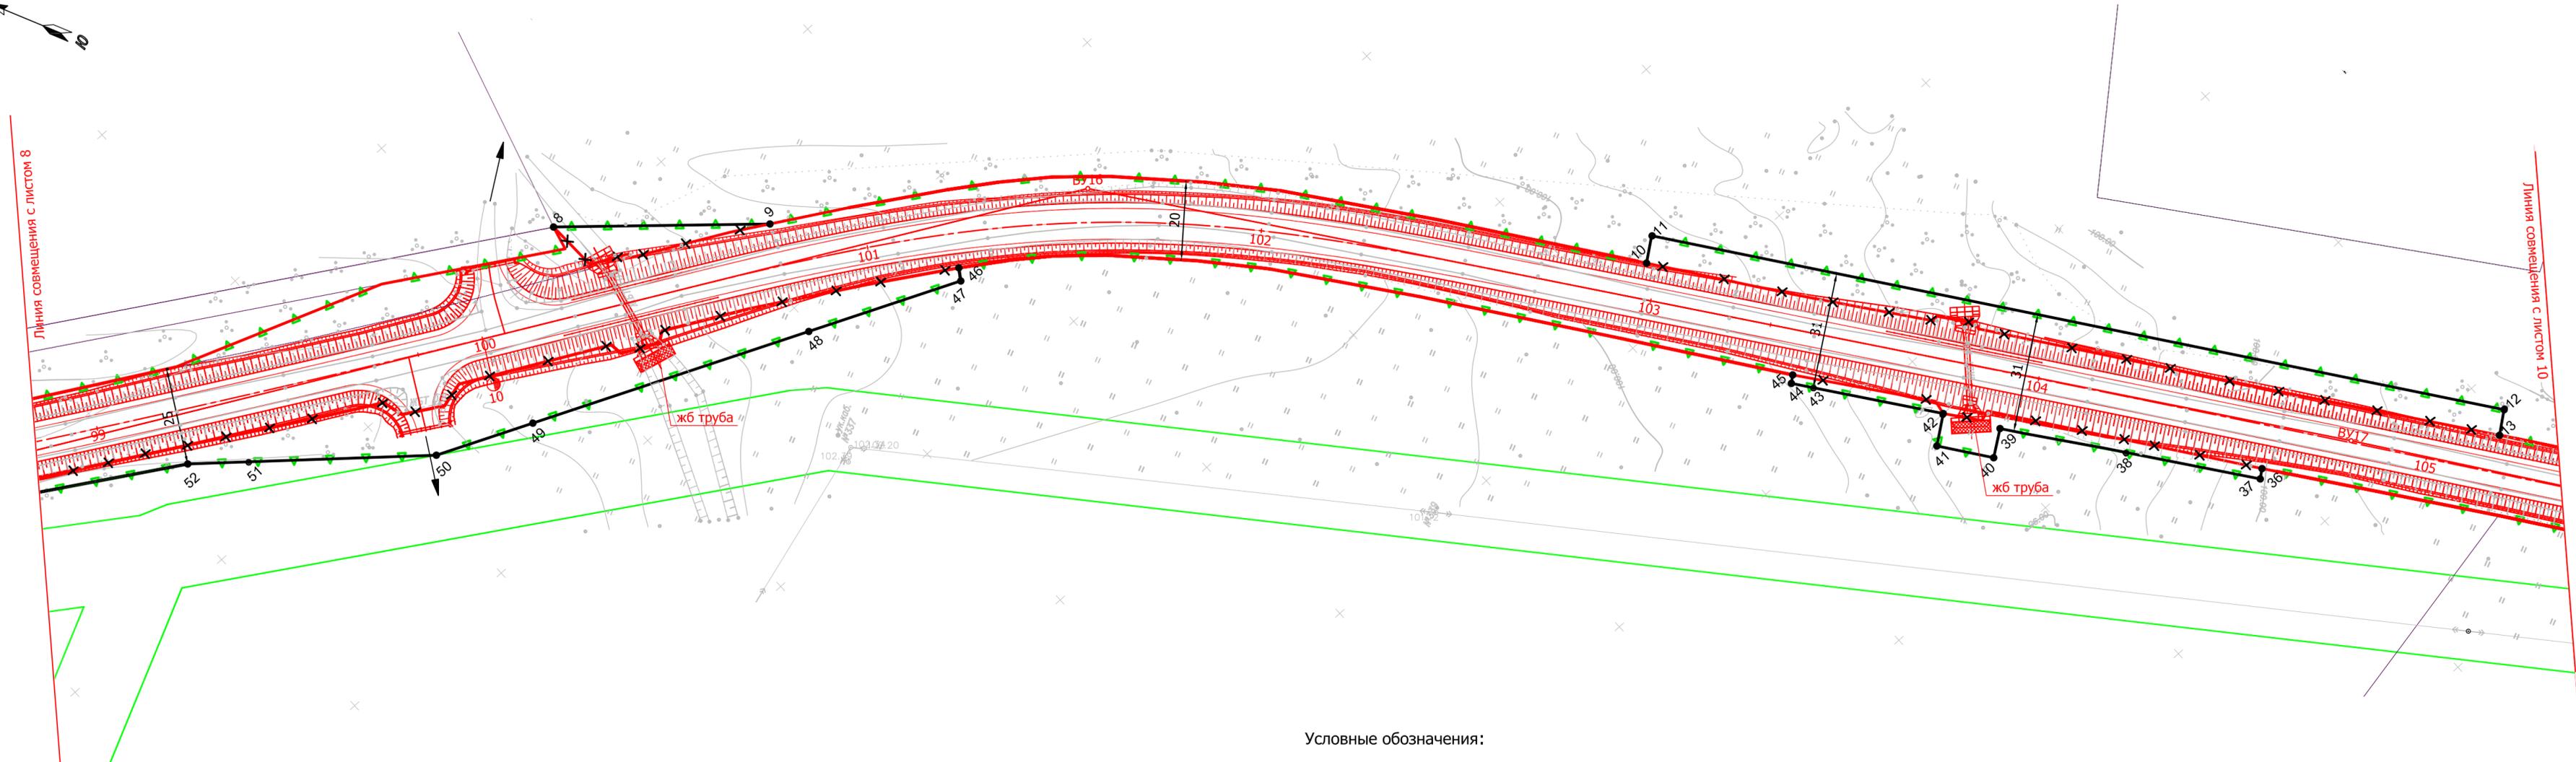

Условные обозначения:

- | | | | |
|--|--|--|-------------------------------|
| | Граница территории, в отношении которой осуществляется подготовка проекта планировки | | Проектные решения |
| | Красные линии, обозначающие существующие границы территории общего пользования | | Ось реконструируемой дороги |
| | Красные линии, обозначающие планируемые (вновь образуемые) границы территории общего пользования | | Граница земельных участков |
| | Отменяемые красные линии | | Граница кадастрового квартала |
| | 1
Номер поворотной точки красных линий | | Номера земельных участков |
| | | | Специальная учтенная зона |


Примечания:

- Чертеж выполнен по материалам топографической съемки, выполненной ООО "Ивановодорпроект".
- Все размеры на чертеже даны в метрах.

Заказчик: ГКУ ЯО "Ярдорслужба"					
970771-ППТ					
Проект планировки территории и проект межевания территории для реконструкции автомобильной дороги Плоски - Прилуки в Угличском муниципальном районе Ярославской области					
Изм.	Кол.уч.	Лист	№ док.	Подп.	Дата
Разраб.		Ражева		<i>Мороз</i>	08.18
Пров.		Капаева		<i>Капаев</i>	08.18
Проект планировки территории. Основная (утверждаемая) часть					
			Стадия	Лист	Листов
			П	8	
Чертеж красных линий М 1:1000					
ООО "Ивановодорпроект"					
Н. контр	Капаева	<i>Капаев</i>	08.18		
ГИП	Ковригина	<i>Ковригина</i>	08.18		

Согласовано
 Взам.инв.№
 Подпись и дата
 Инв.№ подл.

Система высот - Условная
Система координат - СК-76

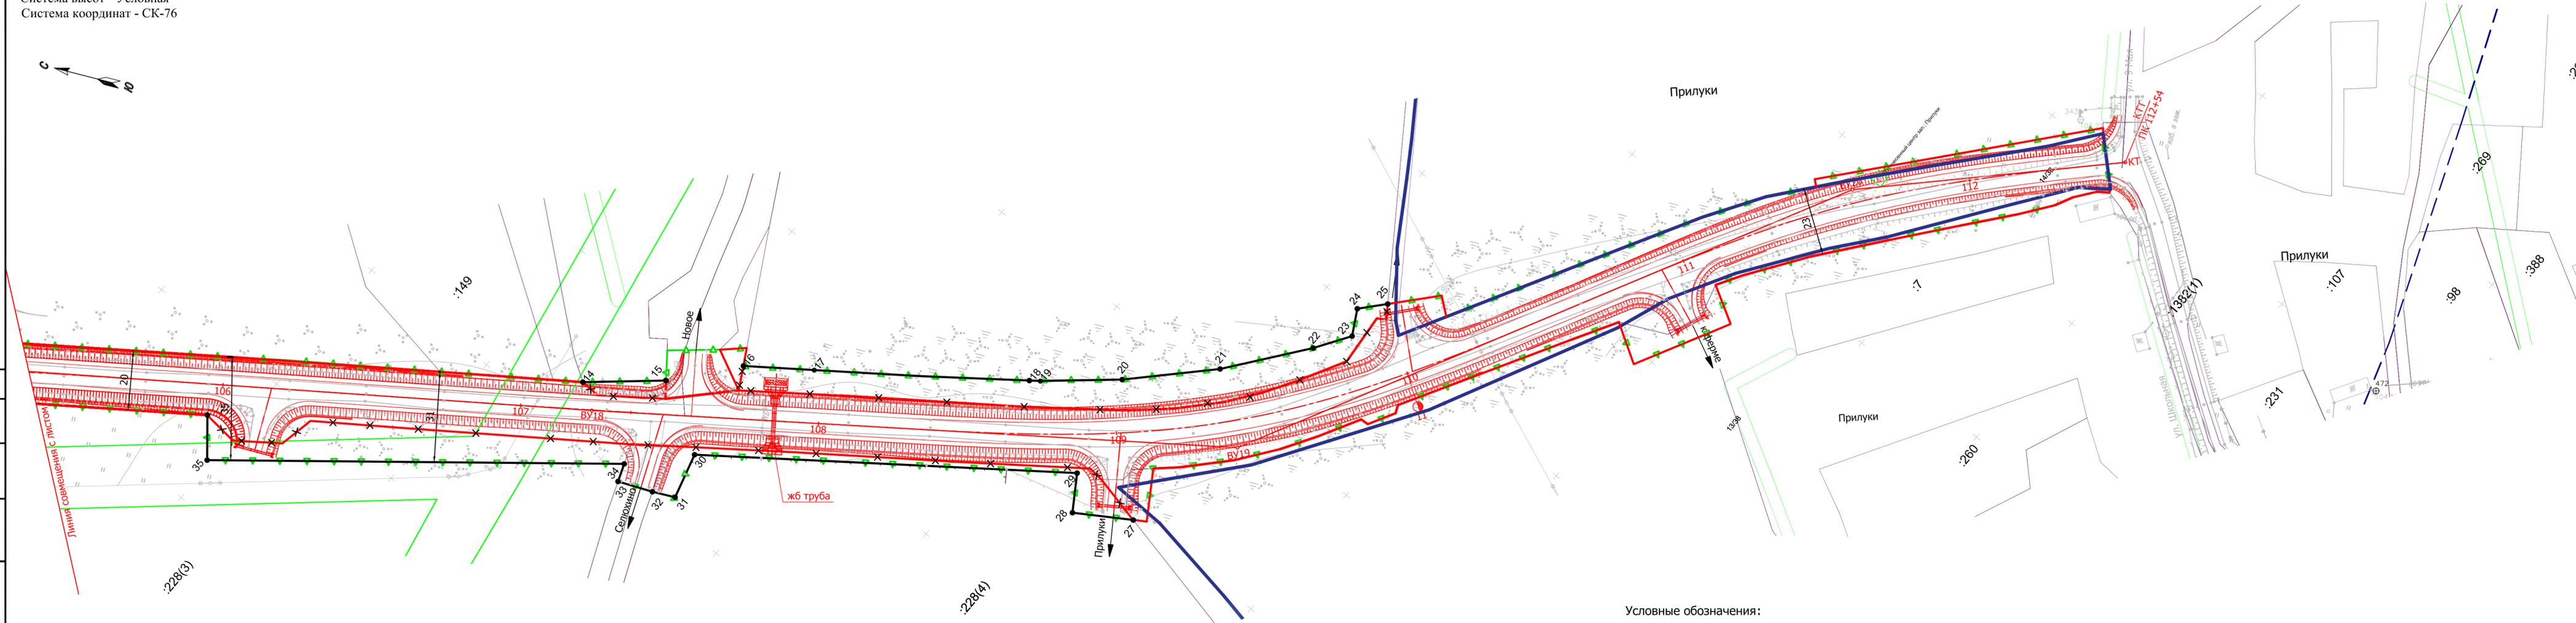

Условные обозначения:

- | | | | |
|--|---|--|-------------------------------|
| | Граница территории, в отношении которой осуществляется подготовка проекта планировки | | Проектные решения |
| | Границы населенных пунктов с. Прилуки в Головинском сельском поселении Угличского муниципального района Ярославской области | | Ось реконструируемой дороги |
| | Красные линии, обозначающие существующие границы территории общего пользования | | Граница земельных участков |
| | Красные линии, обозначающие планируемые (вновь образуемые) границы территории общего пользования | | Граница кадастрового квартала |
| | Отменяемые красные линии | | Номера земельных участков |
| | Номер поворотной точки красных линий | | Специальная учтенная зона |
| | | | Водоохранная зона |

Примечания:
1. Чертеж выполнен по материалам топографической съемки, выполненной ООО "Ивановдорпроект".
2. Все размеры на чертеже даны в метрах.

Заказчик: ГКУ ЯО "Ярдорслужба"						
970771-ППТ						
Проект планировки территории и проект межевания территории для реконструкции автомобильной дороги Пlosки - Прилуки в Угличском муниципальном районе Ярославской области						
Изм.	Кол.уч.	Инт.	Недок.	Подп.	Дата	
Разраб.	Капаева	Капаева			08.18	
Пров.	Капаева	Капаева			08.18	
Н. контр	Капаева	Капаева			08.18	
ГИП	Ковригина	Ковригина			08.18	
Проект планировки территории. Основная (утверждаемая) часть				Стадия	Лист	Листов
				П	9	
Чертеж красных линий М 1:1000				ООО "Ивановдорпроект"		

Согласовано
Взаимный №
Подпись и дата
Инд. № подл.

Перечень координат характерных точек
красных линий

№ п/п	Обозначение точки	X, м	Y, м
1	2	3	4
1	1	351916,72	1214256,24
2	2	351904,96	1214259,89
3	3	351230,68	1214581,49
4	4	351224,16	1214603,20
5	5	351206,06	1214597,40
6	6	348137,56	1217066,09
7	7	348124,44	1217079,84
8	8	346956,03	1218568,76
9	9	346919,86	1218609,75
10	10	346763,62	1218767,05
11	11	346767,90	1218772,69
12	12	346590,65	1218902,74
13	13	346586,44	1218897,29
14	14	346421,32	1219016,05
15	15	346400,20	1219034,30
16	16	346383,44	1219054,63
17	17	346364,32	1219068,70
18	18	346306,46	1219112,08
19	19	346303,65	1219114,23
20	20	346282,79	1219132,14
21	21	346259,82	1219155,85
22	22	346240,34	1219181,25
23	23	346232,88	1219192,67
24	24	346237,46	1219200,93
25	25	346230,63	1219208,68
27	27	346249,57	1219097,92
28	28	346266,84	1219086,82
29	29	346274,19	1219098,13
30	30	346376,84	1219021,05
31	31	346372,67	1219005,79
32	32	346379,73	1219002,39

33	33	346390,80	1218997,72
34	34	346393,00	1219003,60
35	35	346501,40	1218915,33
36	36	346620,56	1218847,21
37	37	346618,90	1218845,08
38	38	346646,62	1218824,37
39	39	346672,55	1218805,00
40	40	346668,15	1218798,84
41	41	346680,01	1218790,22
42	42	346684,92	1218796,62
43	43	346711,88	1218776,99
44	44	346716,46	1218773,67
45	45	346717,87	1218775,32
46	46	346879,55	1218637,62
47	47	346876,72	1218635,73
48	48	346893,07	1218598,69
49	49	346922,74	1218531,47
50	50	346933,12	1218507,96
51	51	346963,72	1218471,64
52	52	346973,71	1218459,96
53	53	347131,91	1218201,15
54	54	347135,53	1218203,52
55	55	347318,61	1217915,44
56	56	347315,61	1217913,26
57	57	347375,97	1217818,67
58	58	347393,24	1217791,59
59	59	347389,14	1217788,79
60	60	347396,41	1217777,19
61	61	347400,59	1217779,66
62	62	347420,47	1217749,01
63	63	347583,76	1217497,33
64	64	347604,30	1217465,66

65	65	347616,82	1217451,07
66	66	347618,36	1217452,44
67	67	347892,74	1217269,38
68	68	347891,36	1217266,87
69	69	347944,80	1217231,11
70	70	347970,81	1217213,70
71	71	347968,50	1217210,43
72	72	348048,69	1217012,90
73	73	348060,30	1216998,22
74	74	348319,63	1216483,74
75	75	348311,95	1216480,04
76	76	348373,36	1216345,13
77	77	348408,59	1216272,72
78	78	348495,72	1216077,03
79	79	348523,38	1216056,27
80	80	348567,24	1215968,88
81	81	348569,69	1215953,13
82	82	348570,08	1215953,40

Согласовано

Взам инв. №

Подпись и дата

Инв. № подл.

Заказчик: ГКУ ЯО "Ярдорслужба"

970771-ППТ

Проект планировки территории и проект межевания территории для реконструкции автомобильной дороги Плоски - Прилуки в Угличском муниципальном районе Ярославской области

Проект планировки территории. Основная (утверждаемая) часть

Стадия	Лист	Листов
П		1

Перечень координат характерных точек красных линий


ООО "Ивановодорпроект"

Изм.	Кол.уч.	Лист	№ док.	Подп.	Дата
Разраб.			Ражева	<i>Аром</i>	08.18
Пров.			Капаева	<i>Кап</i>	08.18
Н. контр			Капаева	<i>Кап</i>	08.18
ГИП			Ковригина	<i>Ков</i>	08.18


Система высот - Условная
Система координат - СК-76

Примечания:


- Чертеж выполнен по материалам топографической съемки, выполненной ООО "Ивановдорпроект".
- Ширина каждой придорожной полосы устанавливается от границы планируемого размещения линейного объекта в размере 50 м.

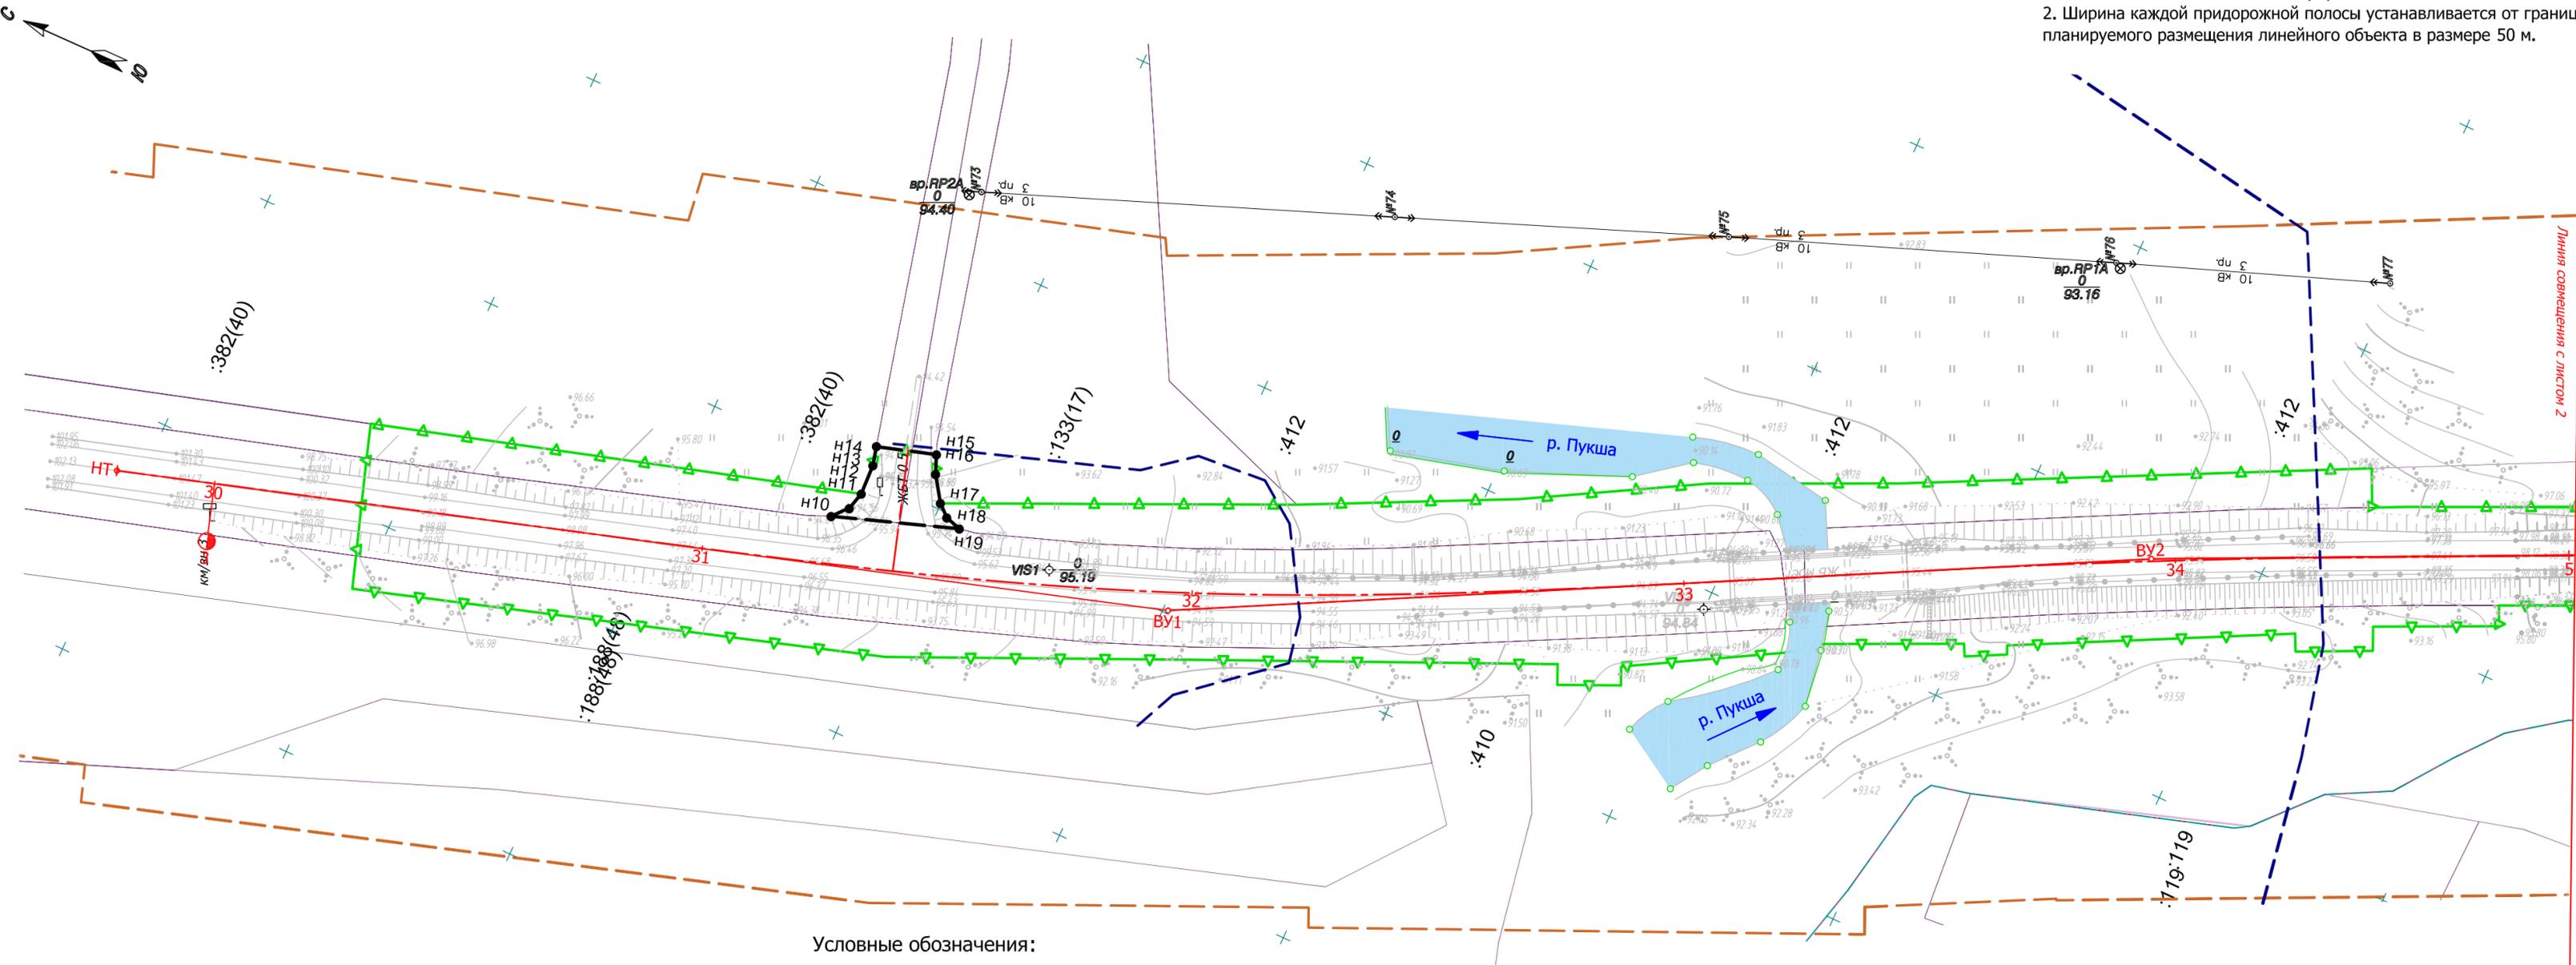

Условные обозначения:

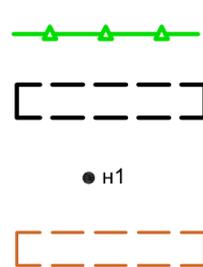

Граница территории, в отношении которой осуществляется подготовка проекта планировки
Граница зон планируемого размещения линейного объекта в постоянное пользование (автомобильная дорога)
Номер характерной точки границ зон планируемого размещения линейных объектов
Граница зоны планируемой к установлению придорожной полосы автомобильной дороги в соответствии со статьей 26 Федерального закона от 08.11.2007 N 257-ФЗ (ред. от 27.12.2018) "Об автомобильных дорогах и о дорожной деятельности в Российской Федерации и о внесении изменений в отдельные законодательные акты Российской Федерации".

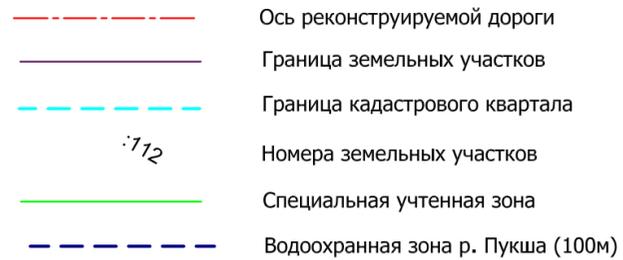

Ось реконструируемой дороги
Граница земельных участков
Граница кадастрового квартала
Номера земельных участков
Специальная учтенная зона
Водоохранная зона р. Пукша (100м)

Изм.	Кол.уч.	Лист	№док.	Подп.	Дата
Разраб.	Ражева			<i>Мороз</i>	08.18
Пров.	Капаева			<i>Камаев</i>	08.18
Нач.отд.	Капаева			<i>Капаев</i>	08.18
ГИП	Ковригина			<i>Ковригина</i>	08.18

Заказчик: ГКУ ЯО "Ярдорслужба"				
970771-ППТ				
Проект планировки территории и проект межевания территории для реконструкции автомобильной дороги Плоски - Прилуки в Угличском муниципальном районе Ярославской области				
Проект планировки территории. Основная (утверждаемая) часть		Стадия	Лист	Листов
		П	1	9
Чертеж границ зон планируемого размещения линейного объекта М 1:1000		ООО "Ивановдорпроект"		


Линия совмещения с листом 2

Согласовано

Взглянув №

Подпись и дата

Инв. № подл.

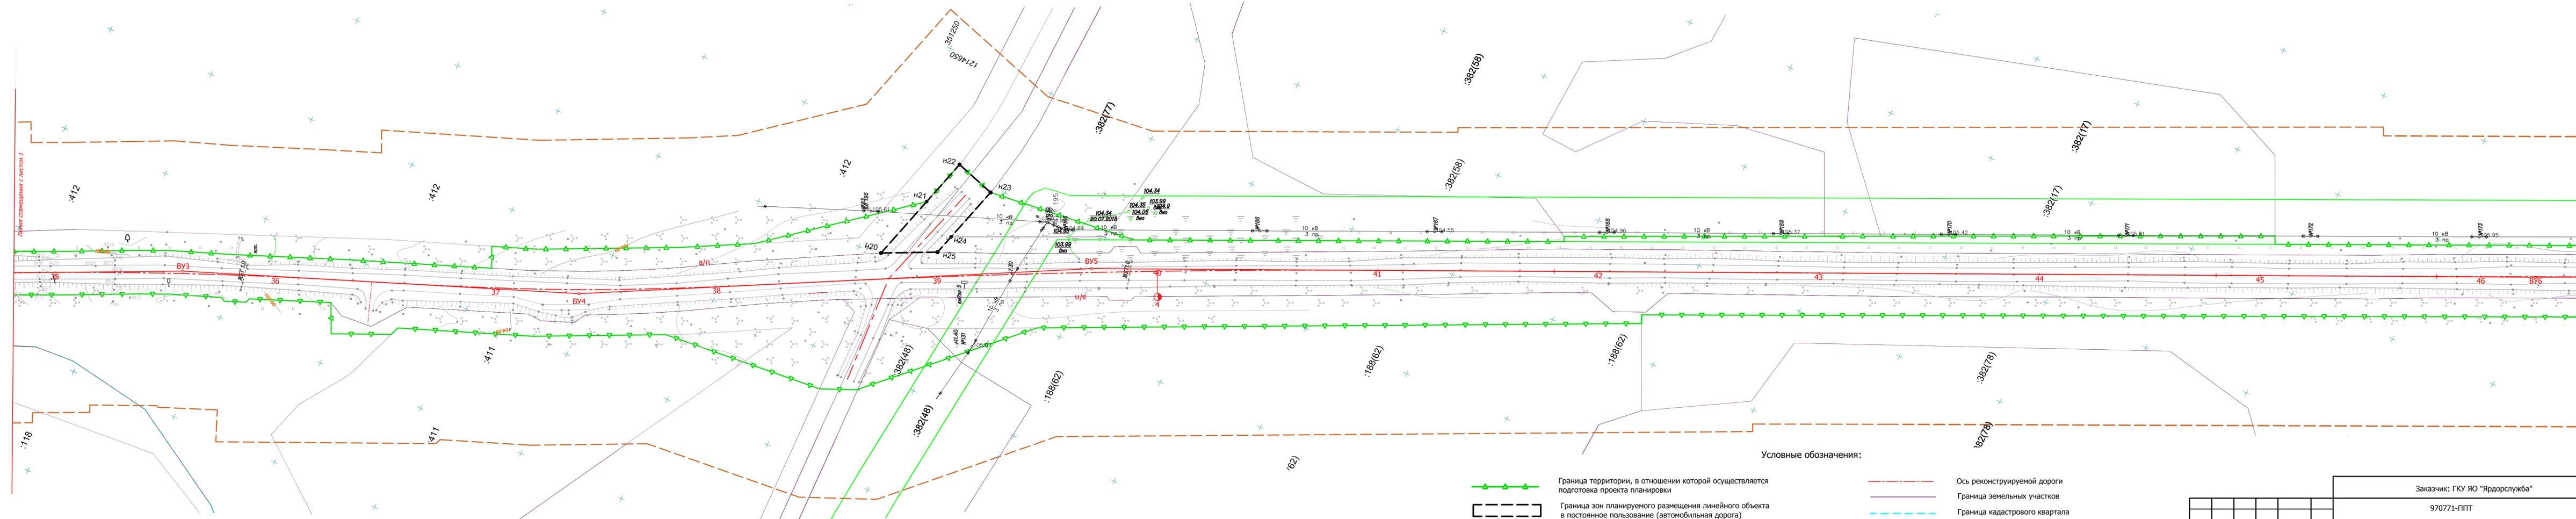


Примечания:
1. Чертеж выполнен по материалам топографической съемки, выполненной ООО "Ивановдорпроект".
2. Ширина каждой придорожной полосы устанавливается от границы планируемого размещения линейного объекта в размере 50 м.

- Условные обозначения:**
- Граница территории, в отношении которой осуществляется подготовка проекта планировки
 - Ось реконструируемой дороги
 - Граница земельных участков
 - Граница кадастрового квартала
 - Граница зон планируемого размещения линейного объекта в постоянное пользование (автомобильная дорога)
 - Номера земельных участков
 - Специальная учетная зона
 - Номер характерной точки границ зон планируемого размещения линейных объектов
 - Граница зоны планируемой к установлению придорожной полосы автомобильной дороги в соответствии со статьей 26 Федерального закона от 08.11.2007 N 257-ФЗ (ред. от 27.12.2018) "Об автомобильных дорогах и о дорожной деятельности в Российской Федерации и о внесении изменений в отдельные законодательные акты Российской Федерации".

Изм.					Заказчик: ГКУ ЯО "Ярдорслужба"				
Кол.уч.					970771-ППТ				
Лист					Проект планировки территории и проект межевания территории для реконструкции автомобильной дороги Плоски - Прилуки в Угличском муниципальном районе Ярославской области				
Челок					Основная (утверждаемая) часть				
Подп.					Стадия				
Дата					Лист				
Разраб.					Листов				
Пров.					П 2				
Нач.отд.					ООО "Ивановдорпроект"				
ГИП					М 1:1000				

Составлено
Выполнено №
Подпись и дата
М.П. №

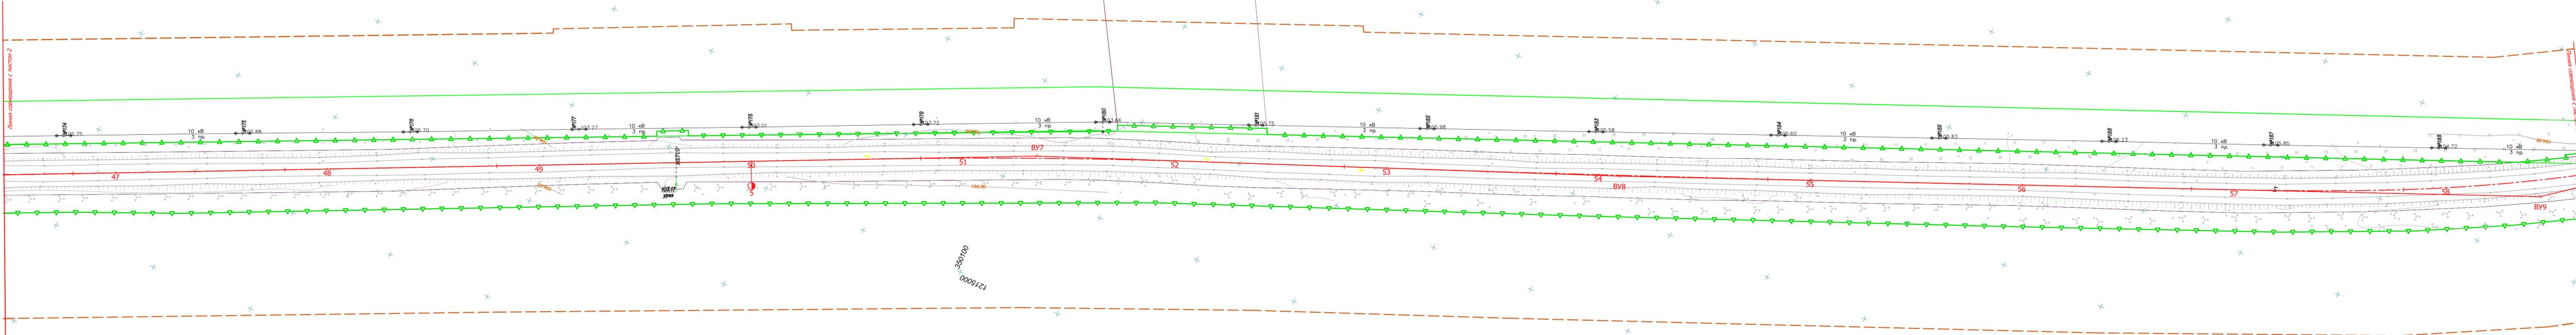

Примечания:

1. Чертеж выполнен по материалам топографической съемки, выполненной ООО "Ивановдорпроект".
2. Ширина каждой придорожной полосы устанавливается от границы планируемого размещения линейного объекта в размере 50 м.

Условные обозначения:

- Граница территории, в отношении которой осуществляется подготовка проекта планировки
- Ось реконструируемой дороги
- Граница земельных участков
- Граница кадастрового квартала
- Граница зоны планируемой к установлению придорожной полосы автомобильной дороги в соответствии со статьей 26 Федерального закона от 08.11.2007 N 257-ФЗ (ред. от 27.12.2018) "Об автомобильных дорогах и о дорожной деятельности в Российской Федерации и о внесении изменений в отдельные законодательные акты Российской Федерации".
- Специальная учетная зона
- Номера земельных участков



Заказчик: ГКУ ЯО "Ярдорслужба"				
970771-ППТ				
Проект планировки территории и проект межевания территории для реконструкции автомобильной дороги Плоски - Прилуки в Угличском муниципальном районе Ярославской области				
Изм.	Кол.уч.	Лист	Челок	Подп.
Разраб.	Ражева	08.18		
Пров.	Капаева	08.18		
Проект планировки территории. Основная (утверждаемая) часть				
Нач.отд.			Ковригина	08.18
ГИП			Ковригина	08.18
Чертеж границ зон планируемого размещения линейного объекта М 1:1000				
Стадия		Лист	Листов	
П		3		
ООО "Ивановдорпроект"				

Составлено

Взвешено

Подписано

М.П. №

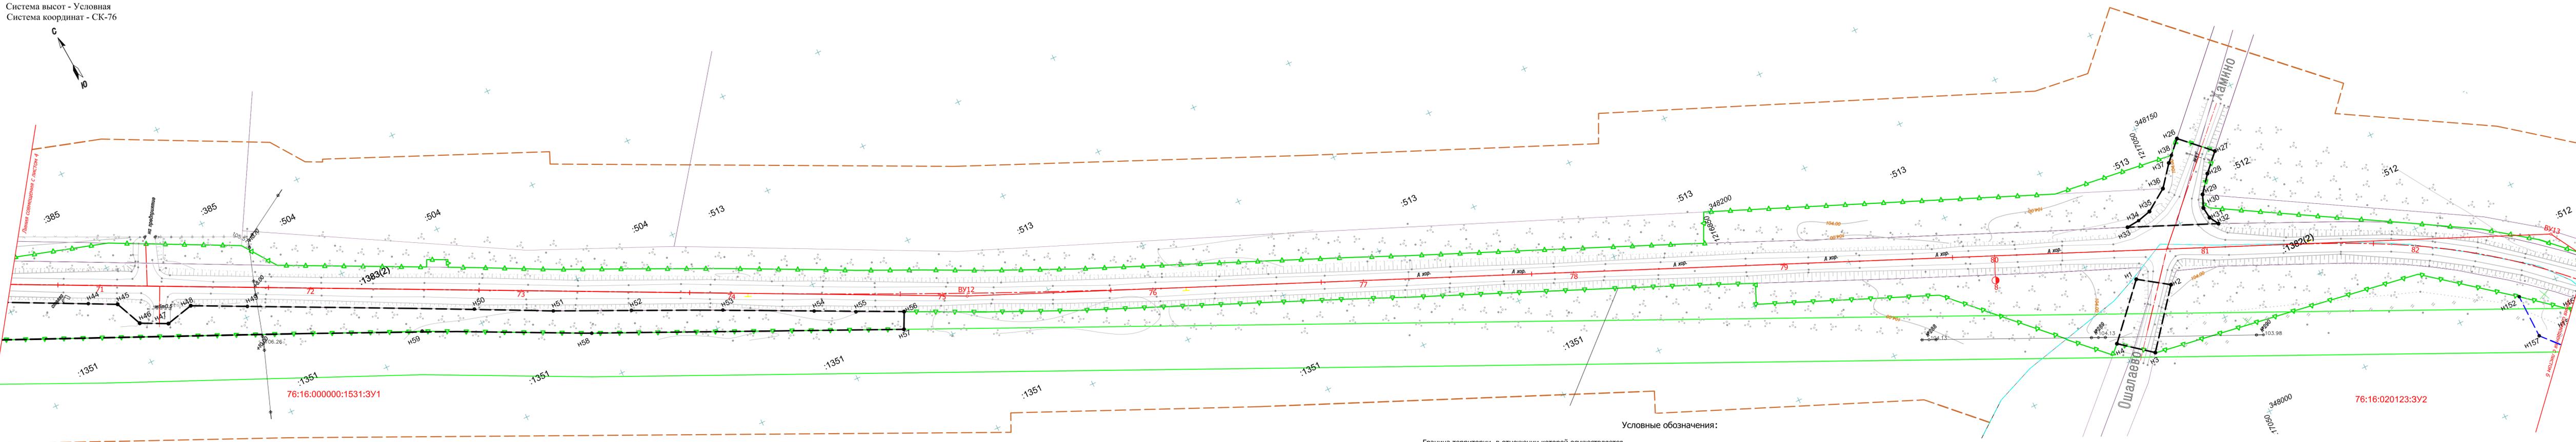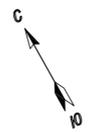

Условные обозначения:


- ▲▲▲ Граница территории, в отношении которой осуществляется подготовка проекта планировки
- Граница зон планируемого размещения линейного объекта в постоянное пользование (автомобильная дорога)
- н1 Номер характерной точки границ зон планируемого размещения линейных объектов
- Граница зон планируемого размещения линейного объекта во временное пользование
- Граница зоны планируемой к установлению придорожной полосы автомобильной дороги в соответствии со статьей 26 Федерального закона от 08.11.2007 N 257-ФЗ (ред. от 27.12.2018) "Об автомобильных дорогах и о дорожной деятельности в Российской Федерации и о внесении изменений в отдельные законодательные акты Российской Федерации".
- Ось реконструируемой дороги
- Граница земельных участков
- Граница кадастрового квартала
- 72 Номера земельных участков
- Специальная учетная зона

Примечания:


1. Чертеж выполнен по материалам топографической съемки, выполненной ООО "Ивановдорпроект".
2. Ширина каждой придорожной полосы устанавливается от границ планируемого размещения линейного объекта в размере 50 м.

Заказчик: ГКУ ЯО "Ярдорслужба"				
970771-ППТ				
Проект планировки территории и проект межевания территории для реконструкции автомобильной дороги Плоски - Прилуки в Угличском муниципальном районе Ярославской области				
Изм.	Кол.уч.	Лист	Челок	Подп.
Разраб.	Капаева	Капаева	Капаева	08.18
Пров.	Капаева	Капаева	Капаева	08.18
Нач.отд.	Капаева	Капаева	Капаева	08.18
ГИП	Ковригина	Ковригина	Ковригина	08.18
Проект планировки территории. Основная (утверждаемая) часть				
Стадия		Лист		Листов
П		5		
ООО "Ивановдорпроект"				

Составлено: Взам.инв.№ Подпись и дата: Имя, И.Ф.О.

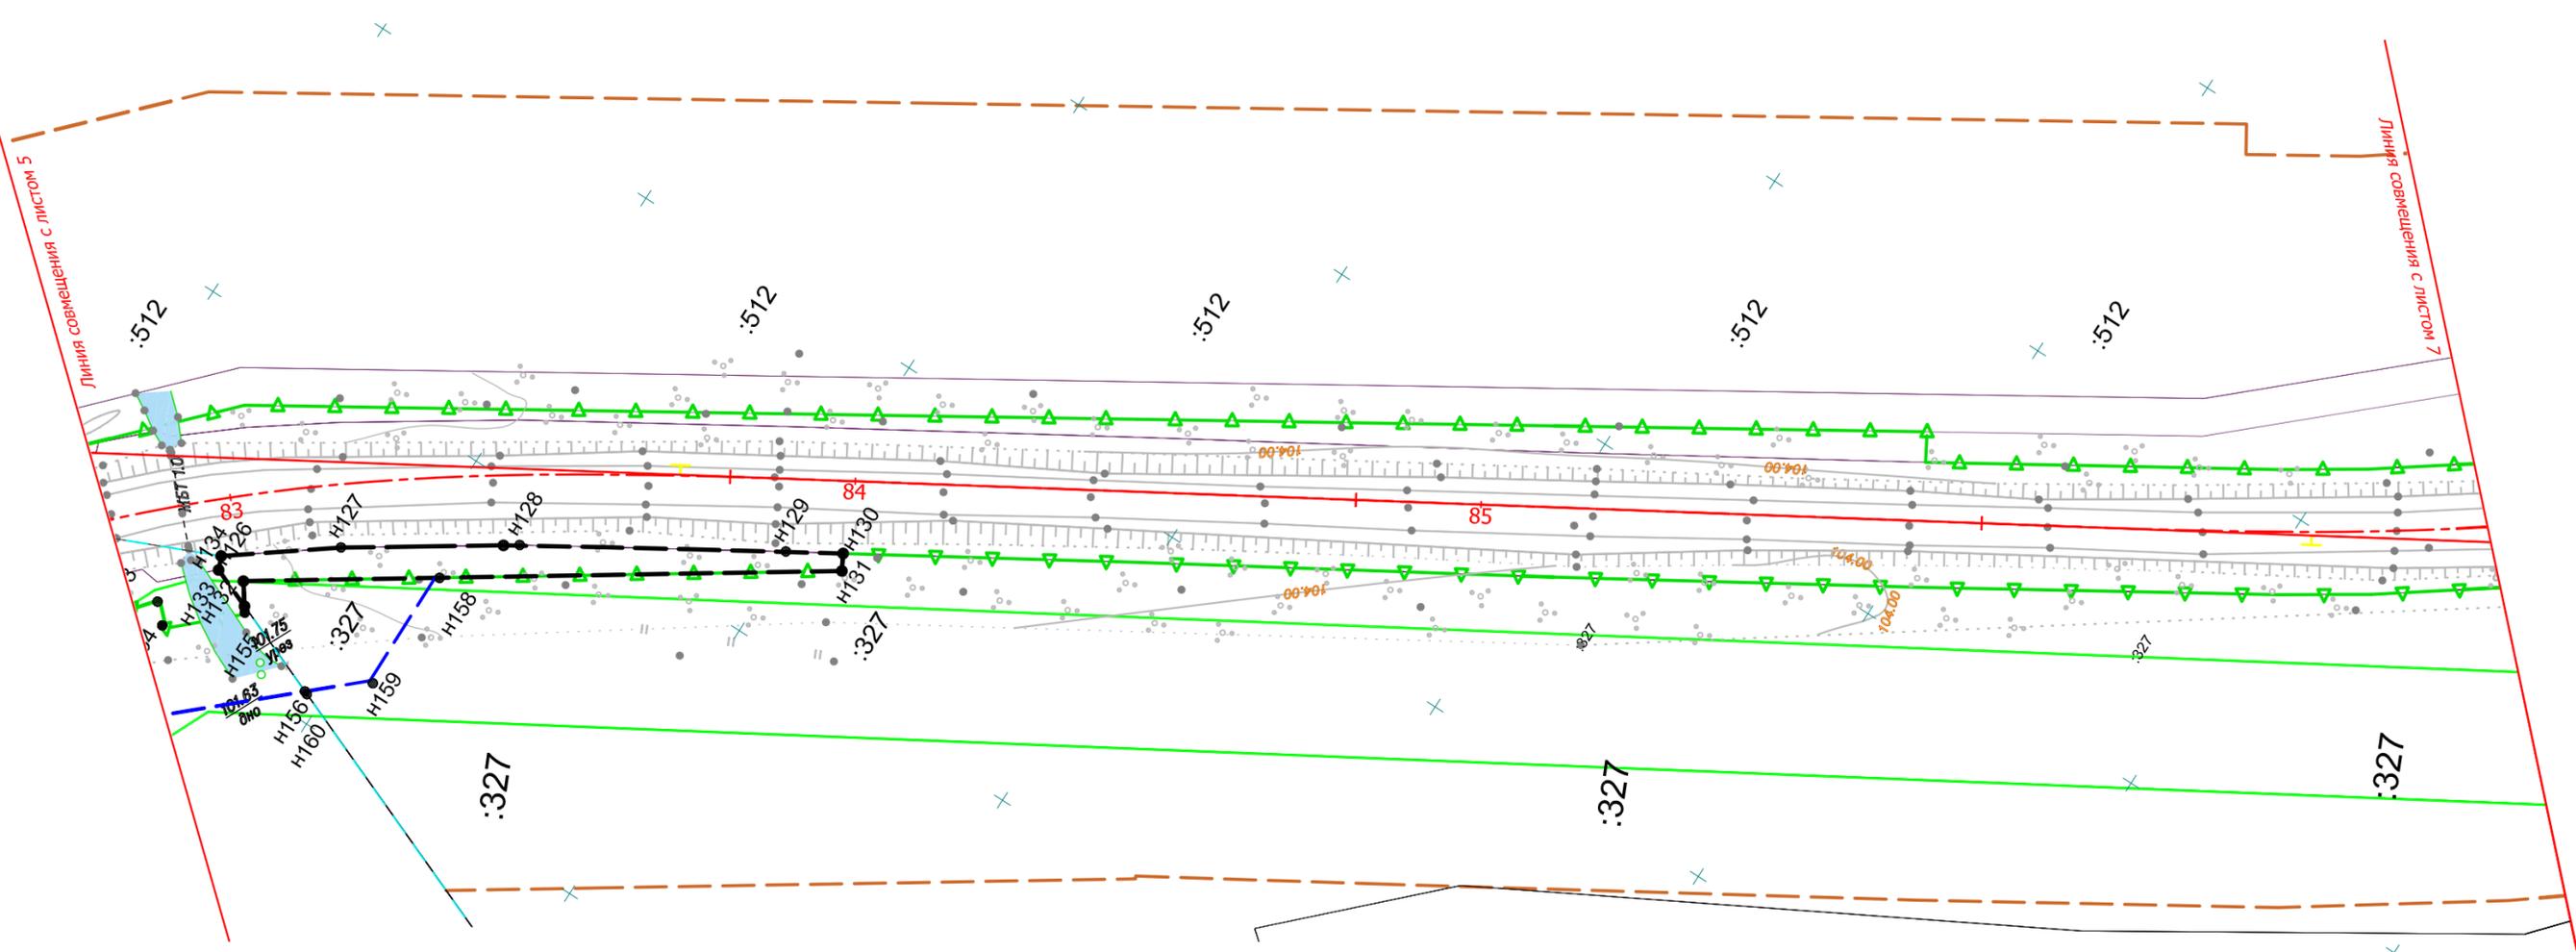

Условные обозначения:

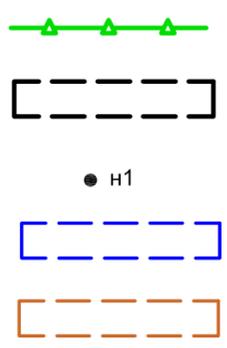

Граница территории, в отношении которой осуществляется подготовка проекта планировки

Граница зон планируемого размещения линейного объекта в постоянное пользование (автомобильная дорога)

● н1
Номер характерной точки границ зон планируемого размещения линейных объектов

Граница зон планируемого размещения линейного объекта во временное пользование

Граница зоны планируемой к установлению придорожной полосы автомобильной дороги в соответствии со статьей 26 Федерального закона от 08.11.2007 N 257-ФЗ (ред. от 27.12.2018) "Об автомобильных дорогах и о дорожной деятельности в Российской Федерации и о внесении изменений в отдельные законодательные акты Российской Федерации".

--- Ось реконструируемой дороги

--- Граница земельных участков

--- Граница кадастрового квартала

:512
Номера земельных участков

--- Специальная учтенная зона

Примечания:

- Чертеж выполнен по материалам топографической съемки, выполненной ООО "Ивановдорпроект".
- Ширина каждой придорожной полосы устанавливается от границы планируемого размещения линейного объекта в размере 50 м.

Заказчик: ГКУ ЯО "Ярдорслужба"

970771-ППТ

Проект планировки территории и проект межевания территории для реконструкции автомобильной дороги Плоски - Прилуки в Угличском муниципальном районе Ярославской области

Изм.	Кол.уч.	Лист	№док.	Подп.	Дата
Разраб.		Ражева		<i>Иванов</i>	08.18
Пров.		Капаева		<i>Капаева</i>	08.18
Нач.отд.		Капаева		<i>Капаева</i>	08.18
ГИП		Ковригина		<i>Ковригина</i>	08.18

Проект планировки территории. Основная (утверждаемая) часть

Стадия	Лист	Листов
П	6	

Чертеж границ зон планируемого размещения линейного объекта М 1:1000


ООО "Ивановдорпроект"

Согласовано

Взаим.инд.№

Подпись и дата


Инд.№: подл.

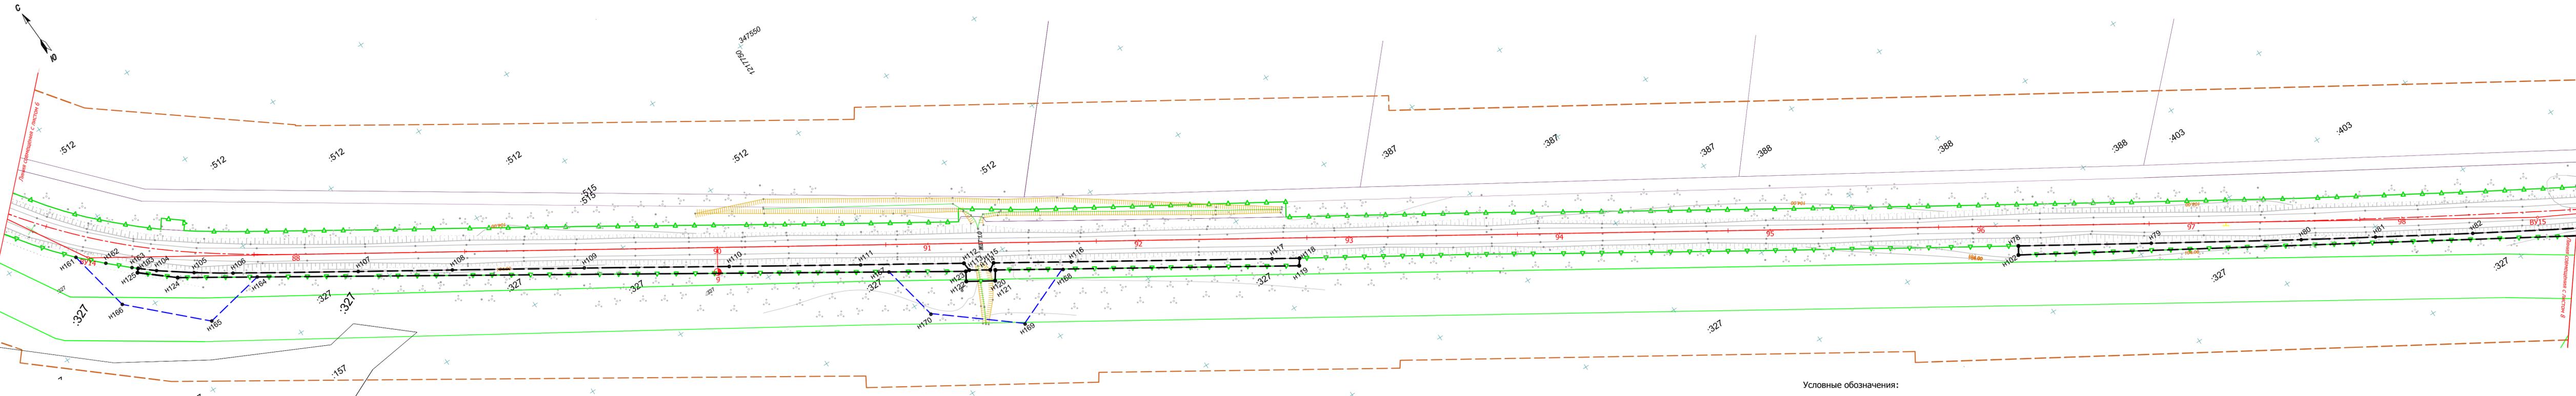

Примечания:
1. Чертеж выполнен по материалам топографической съемки, выполненной ООО "Ивановдорпроект".
2. Ширина каждой придорожной полосы устанавливается от границы планируемого размещения линейного объекта в размере 50 м.

- Условные обозначения:**
- Граница территории, в отношении которой осуществляется подготовка проекта планировки
 - Граница зоны планируемой к установлению придорожной полосы автомобильной дороги в соответствии со статьей 26 Федерального закона от 08.11.2007 N 257-ФЗ (ред. от 27.12.2018) "Об автомобильных дорогах и о дорожной деятельности в Российской Федерации и о внесении изменений в отдельные законодательные акты Российской Федерации".
 - Граница зон планируемого размещения линейного объекта в постоянное пользование (автомобильная дорога)
 - Граница зон планируемого размещения линейного объекта во временное пользование
 - Граница земельных участков
 - Граница кадастрового квартала
 - Номер характерной точки границ зон планируемого размещения линейных объектов
 - Ось реконструируемой дороги
 - Номера земельных участков
 - Специальная учетная зона

Заказчик: ГКУ ЯО "Ярдорслужба"				
970771-ППТ				
Проект планировки территории и проект межевания территории для реконструкции автомобильной дороги Плоски - Прилуки в Угличском муниципальном районе Ярославской области				
Изм.	Кол.уч.	Лист	Челок	Подп.
Разраб.	Ражева	Лист	Лист	08.18
Пров.	Капаева	Лист	Лист	08.18
Н.контр.	Капаева	Лист	Лист	08.18
ГИП	Ковригина	Лист	Лист	08.18
Проект планировки территории. Основная (утверждаемая) часть				
Чертеж границ зон планируемого размещения линейного объекта М 1:1000				
Стадия	Лист	Листов		
П	7		ООО "Ивановдорпроект"	

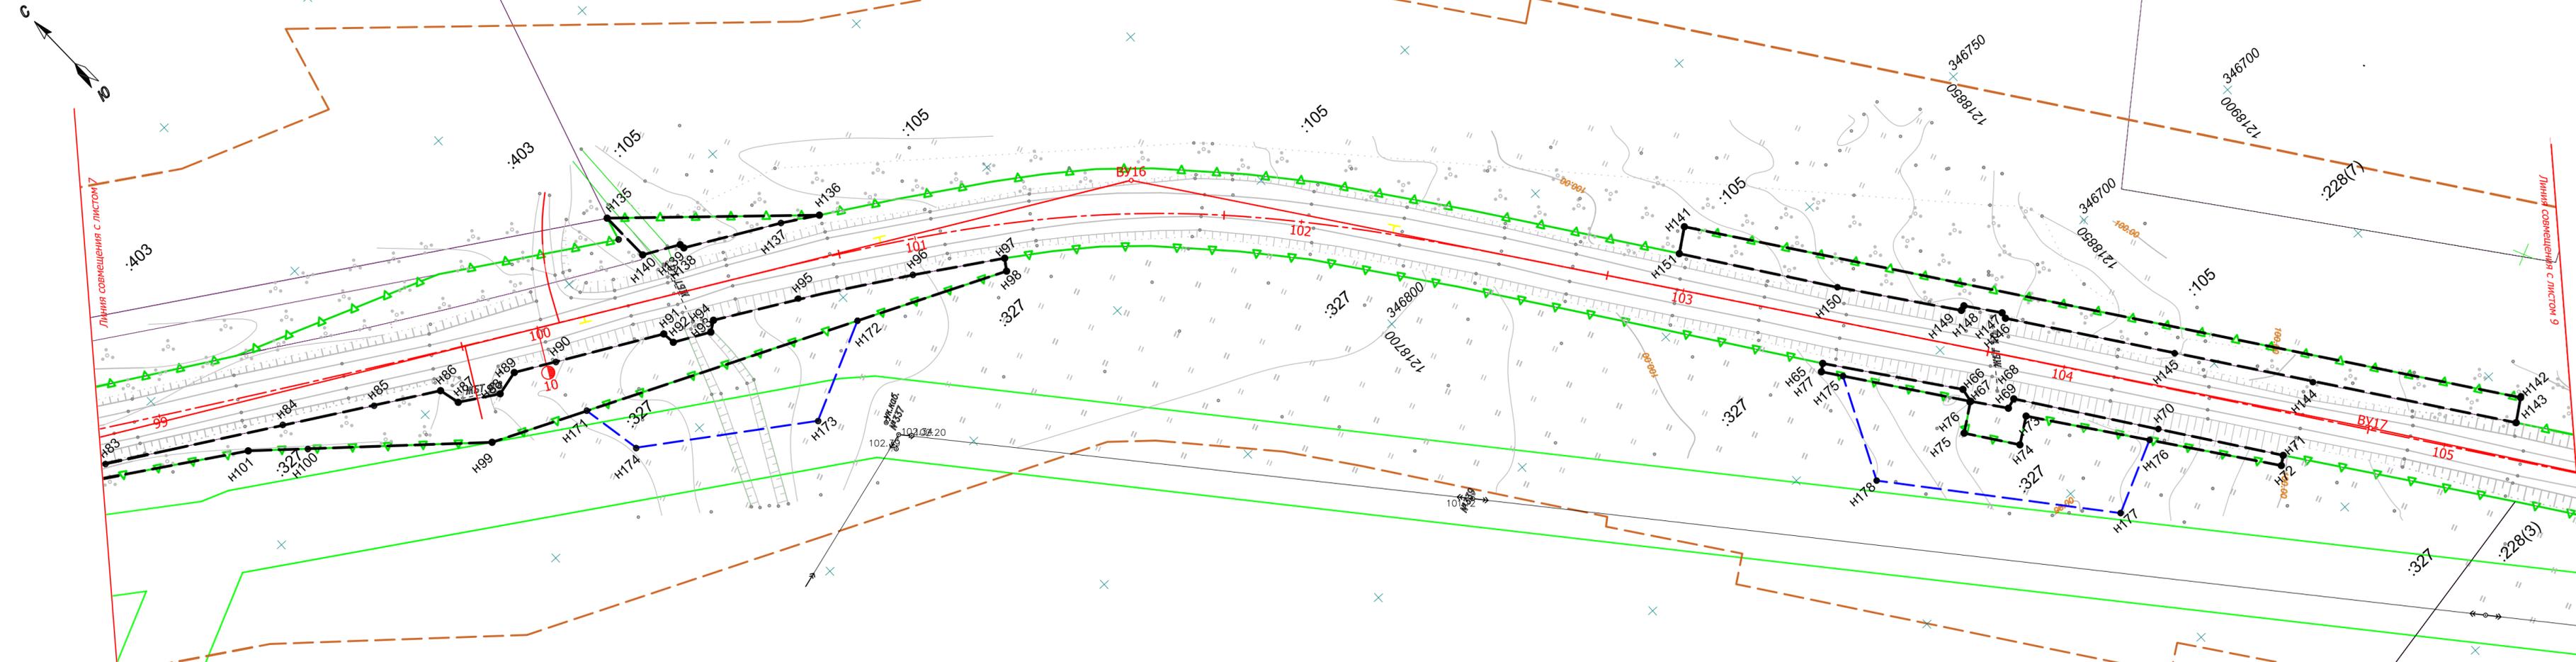

Условные обозначения:


- Граница территории, в отношении которой осуществляется подготовка проекта планировки
- Граница зон планируемого размещения линейного объекта в постоянное пользование (автомобильная дорога)
- Номер характерной точки границ зон планируемого размещения линейных объектов
- Граница зон планируемого размещения линейного объекта во временное пользование
- Граница зоны планируемой к установлению придорожной полосы автомобильной дороги в соответствии со статьей 26 Федерального закона от 08.11.2007 N 257-ФЗ (ред. от 27.12.2018) "Об автомобильных дорогах и о дорожной деятельности в Российской Федерации и о внесении изменений в отдельные законодательные акты Российской Федерации".
- Ось реконструируемой дороги
- Граница земельных участков
- Граница кадастрового квартала
- Номера земельных участков
- Специальная учтенная зона

Примечания:

1. Чертеж выполнен по материалам топографической съемки, выполненной ООО "Ивановодорпроект".
2. Ширина каждой придорожной полосы устанавливается от границы планируемого размещения линейного объекта в размере 50 м.

Заказчик: ГКУ ЯО "Ярдорслужба"					
970771-ППТ					
Проект планировки территории и проект межевания территории для реконструкции автомобильной дороги Плоски - Прилуки в Угличском муниципальном районе Ярославской области					
Изм.	Кол.уч.	Лист	№ док.	Подп.	Дата
Разраб.	Капаева	8	1	Мороз	08.18
Пров.	Капаева	8	1	Кавал	08.18
Н.контр.	Капаева	8	1	Капаева	08.18
ГИП	Ковригина	8	1	Ковригина	08.18
Проект планировки территории. Основная (утверждаемая) часть					Стадия
Чертеж границ зон планируемого размещения линейного объекта М 1:1000					Лист
ООО "Ивановодорпроект"					Листов
П					8

Согласовано
 Взам.инв.№
 Подпись и дата
 Инв.№ подл.

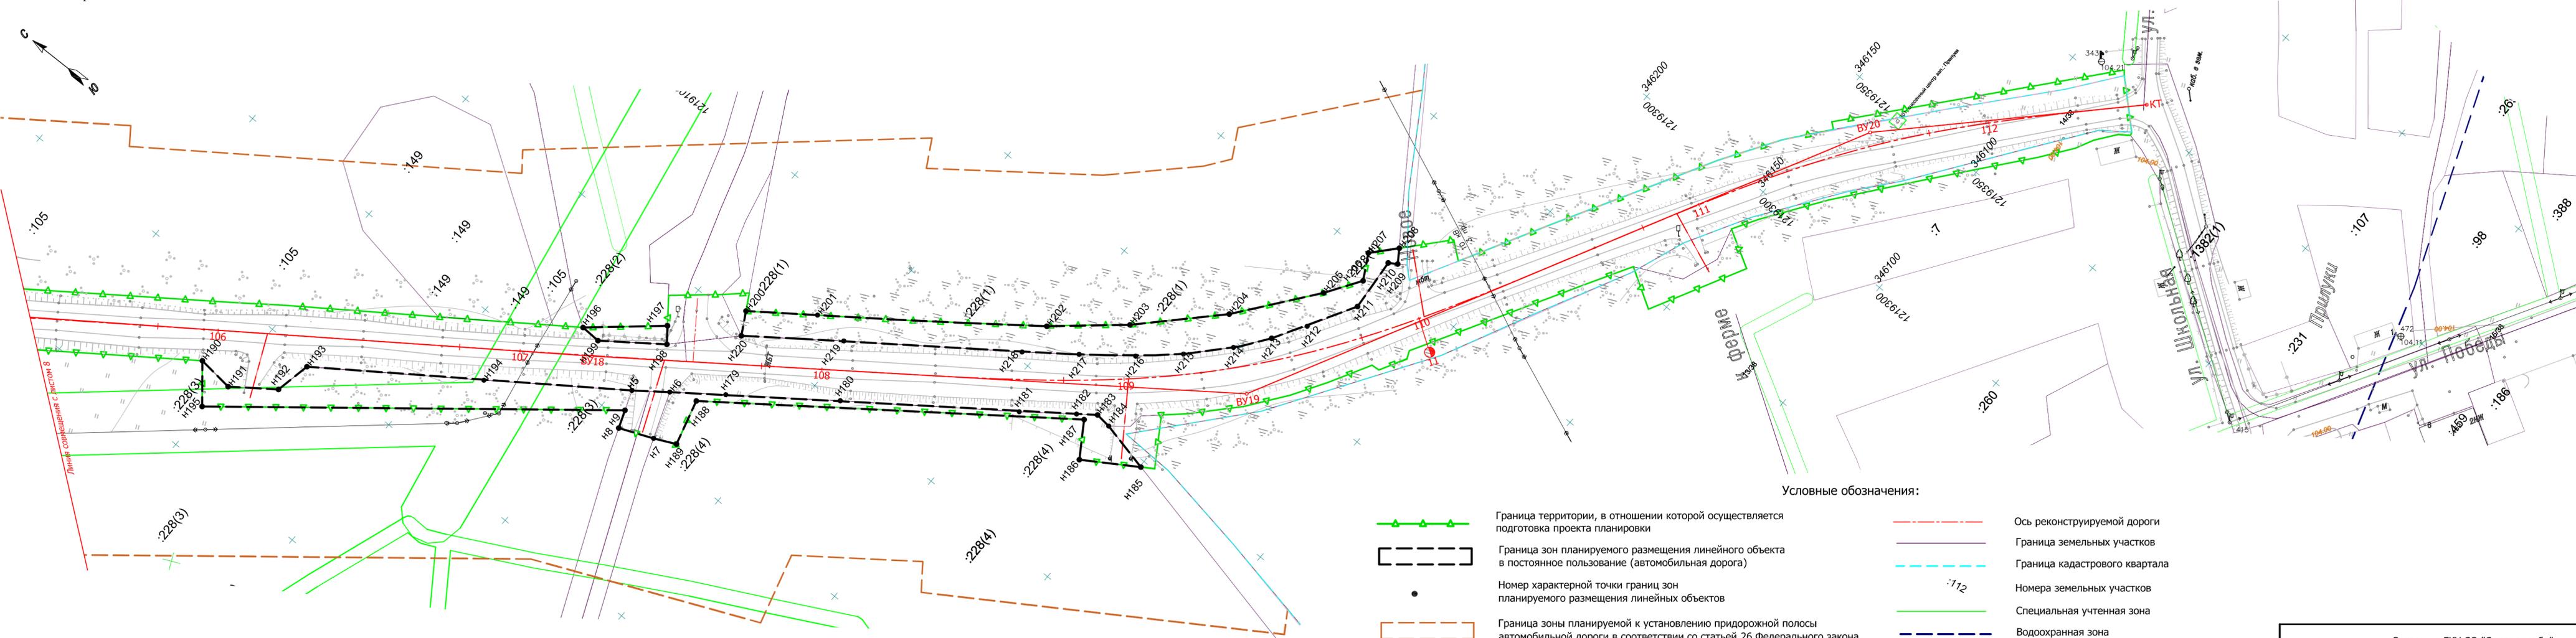

Условные обозначения:

- Граница территории, в отношении которой осуществляется подготовка проекта планировки
- Граница зон планируемого размещения линейного объекта в постоянное пользование (автомобильная дорога)
- Номер характерной точки границ зон планируемого размещения линейных объектов
- Граница зоны планируемой к установлению придорожной полосы автомобильной дороги в соответствии со статьей 26 Федерального закона от 08.11.2007 N 257-ФЗ (ред. от 27.12.2018) "Об автомобильных дорогах и о дорожной деятельности в Российской Федерации и о внесении изменений в отдельные законодательные акты Российской Федерации".
- Ось реконструируемой дороги
- Граница земельных участков
- Граница кадастрового квартала
- Номера земельных участков
- Специальная учтенная зона
- Водоохранная зона

Примечания:

1. Чертеж выполнен по материалам топографической съемки, выполненной ООО "Ивановдорпроект".
2. Ширина каждой придорожной полосы устанавливается от границы планируемого размещения линейного объекта в размере 50 м.

Изм.	Кол.уч.	Лист	Масштаб	Подп.	Дата
Разраб.	Капаева	1	1:1000	Капаева	08.18
Пров.	Ковригина	1	1:1000	Ковригина	08.18
ГИП	Капаева	1	1:1000	Капаева	08.18
	Ковригина	1	1:1000	Ковригина	08.18

Заказчик: ГКУ ЯО "Ярдорслужба"					
970771-ППТ					
Проект планировки территории и проект межевания территории для реконструкции автомобильной дороги Плоски - Прилуки в Угличском муниципальном районе Ярославской области					
Проект планировки территории. Основная (утверждаемая) часть		Стадия	Лист	Листов	
П		П	9	9	
Чертеж границ зон планируемого размещения линейного объекта М 1:1000				ООО "Ивановдорпроект"	

Согласовано
Взятый №
Подпись и дата
Масштаб